


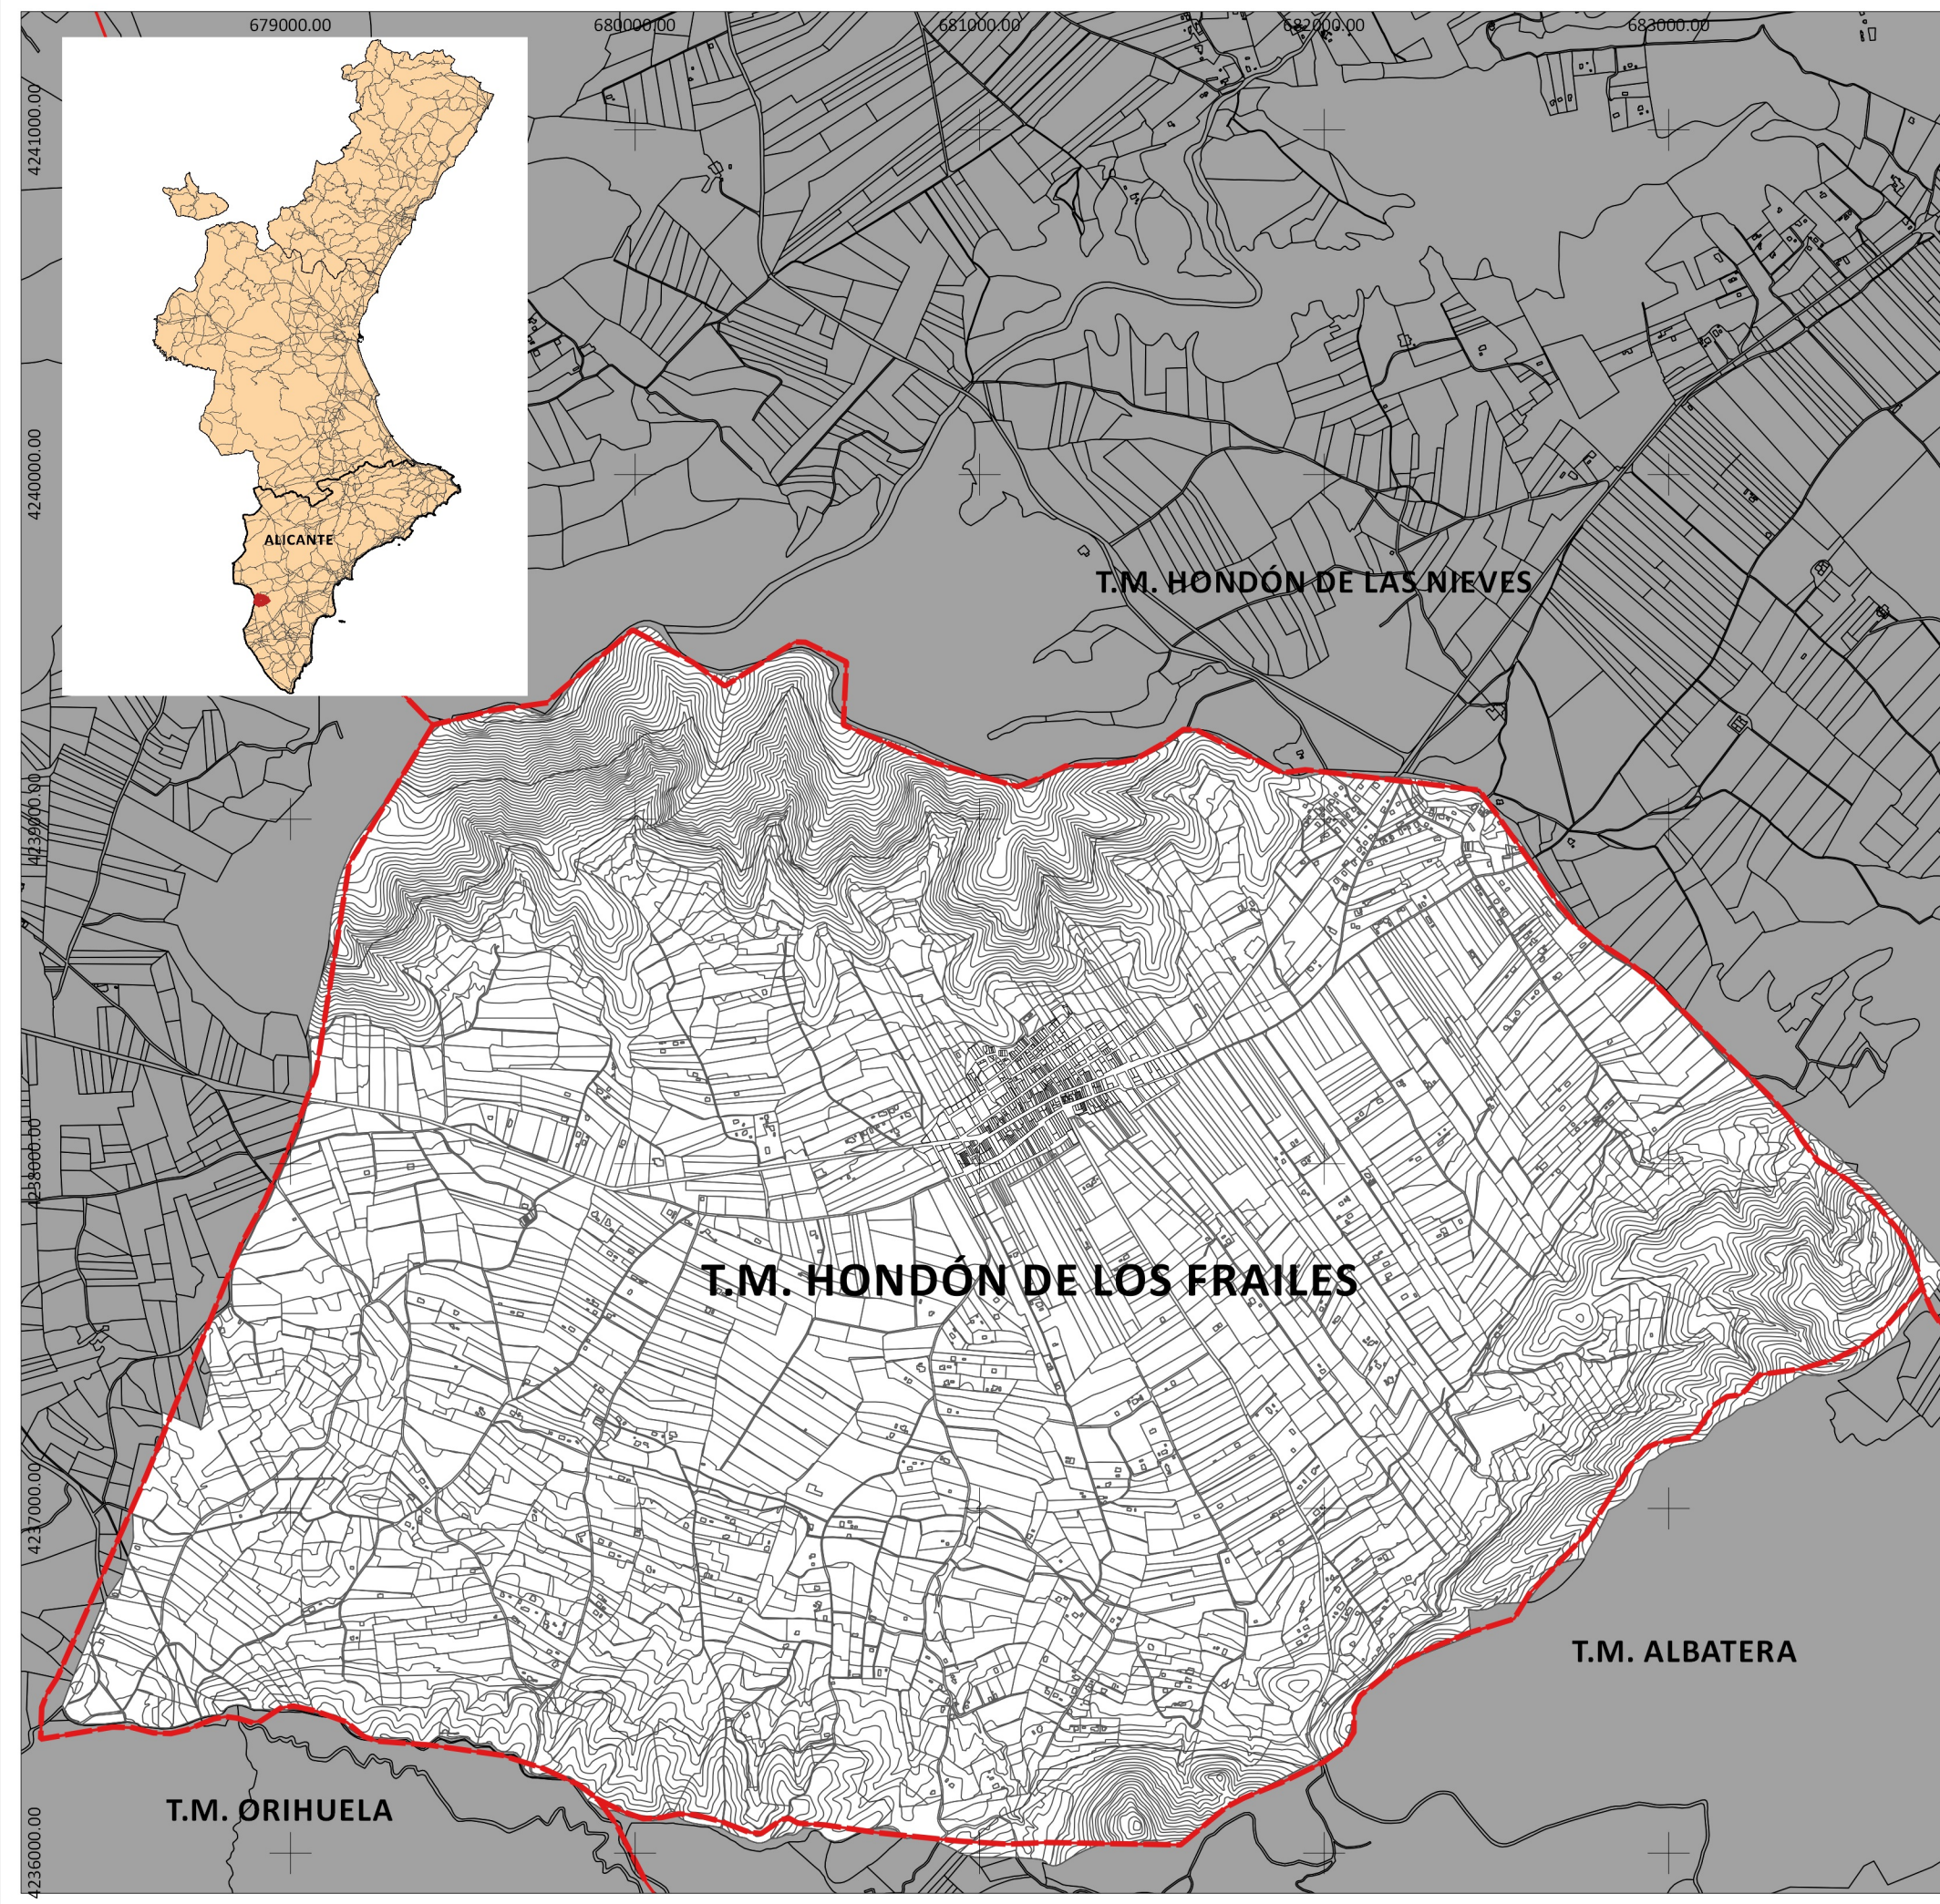


PLAN GENERAL ESTRUCTURAL DEL T.M. HONDÓN DE LOS FRAILES

LEYENDA

— Límite del término

SISTEMA DE REFERENCIA
ETRS89 UTM H30N
Base cartográfica: www.terrasit.gva.es

PLANOS DE INFORMACIÓN

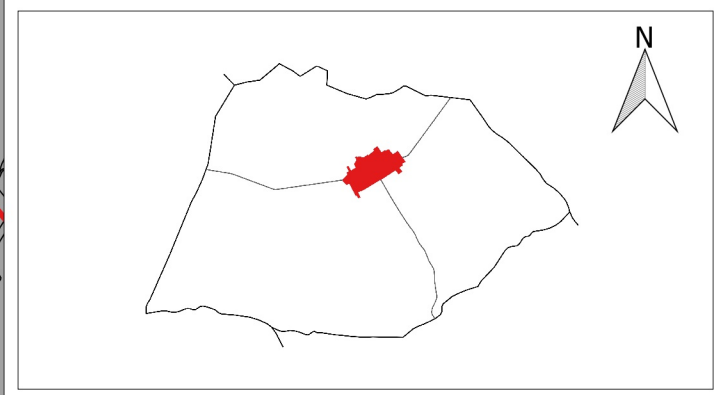

LOCALIZACIÓN

PAISAJE y desarrollo urbano	ARQUITECTO	Nº PLANO
	IRENE CAMPILLO LÓPEZ COLEGIADA Nº: 10.035 CTAA	01
Paisaje y desarrollo urbano S.L.P. administración@paisajeydesarrollo.net	EXPEDIENTE	FECHA
	16-15	DICIEMBRE 2017