


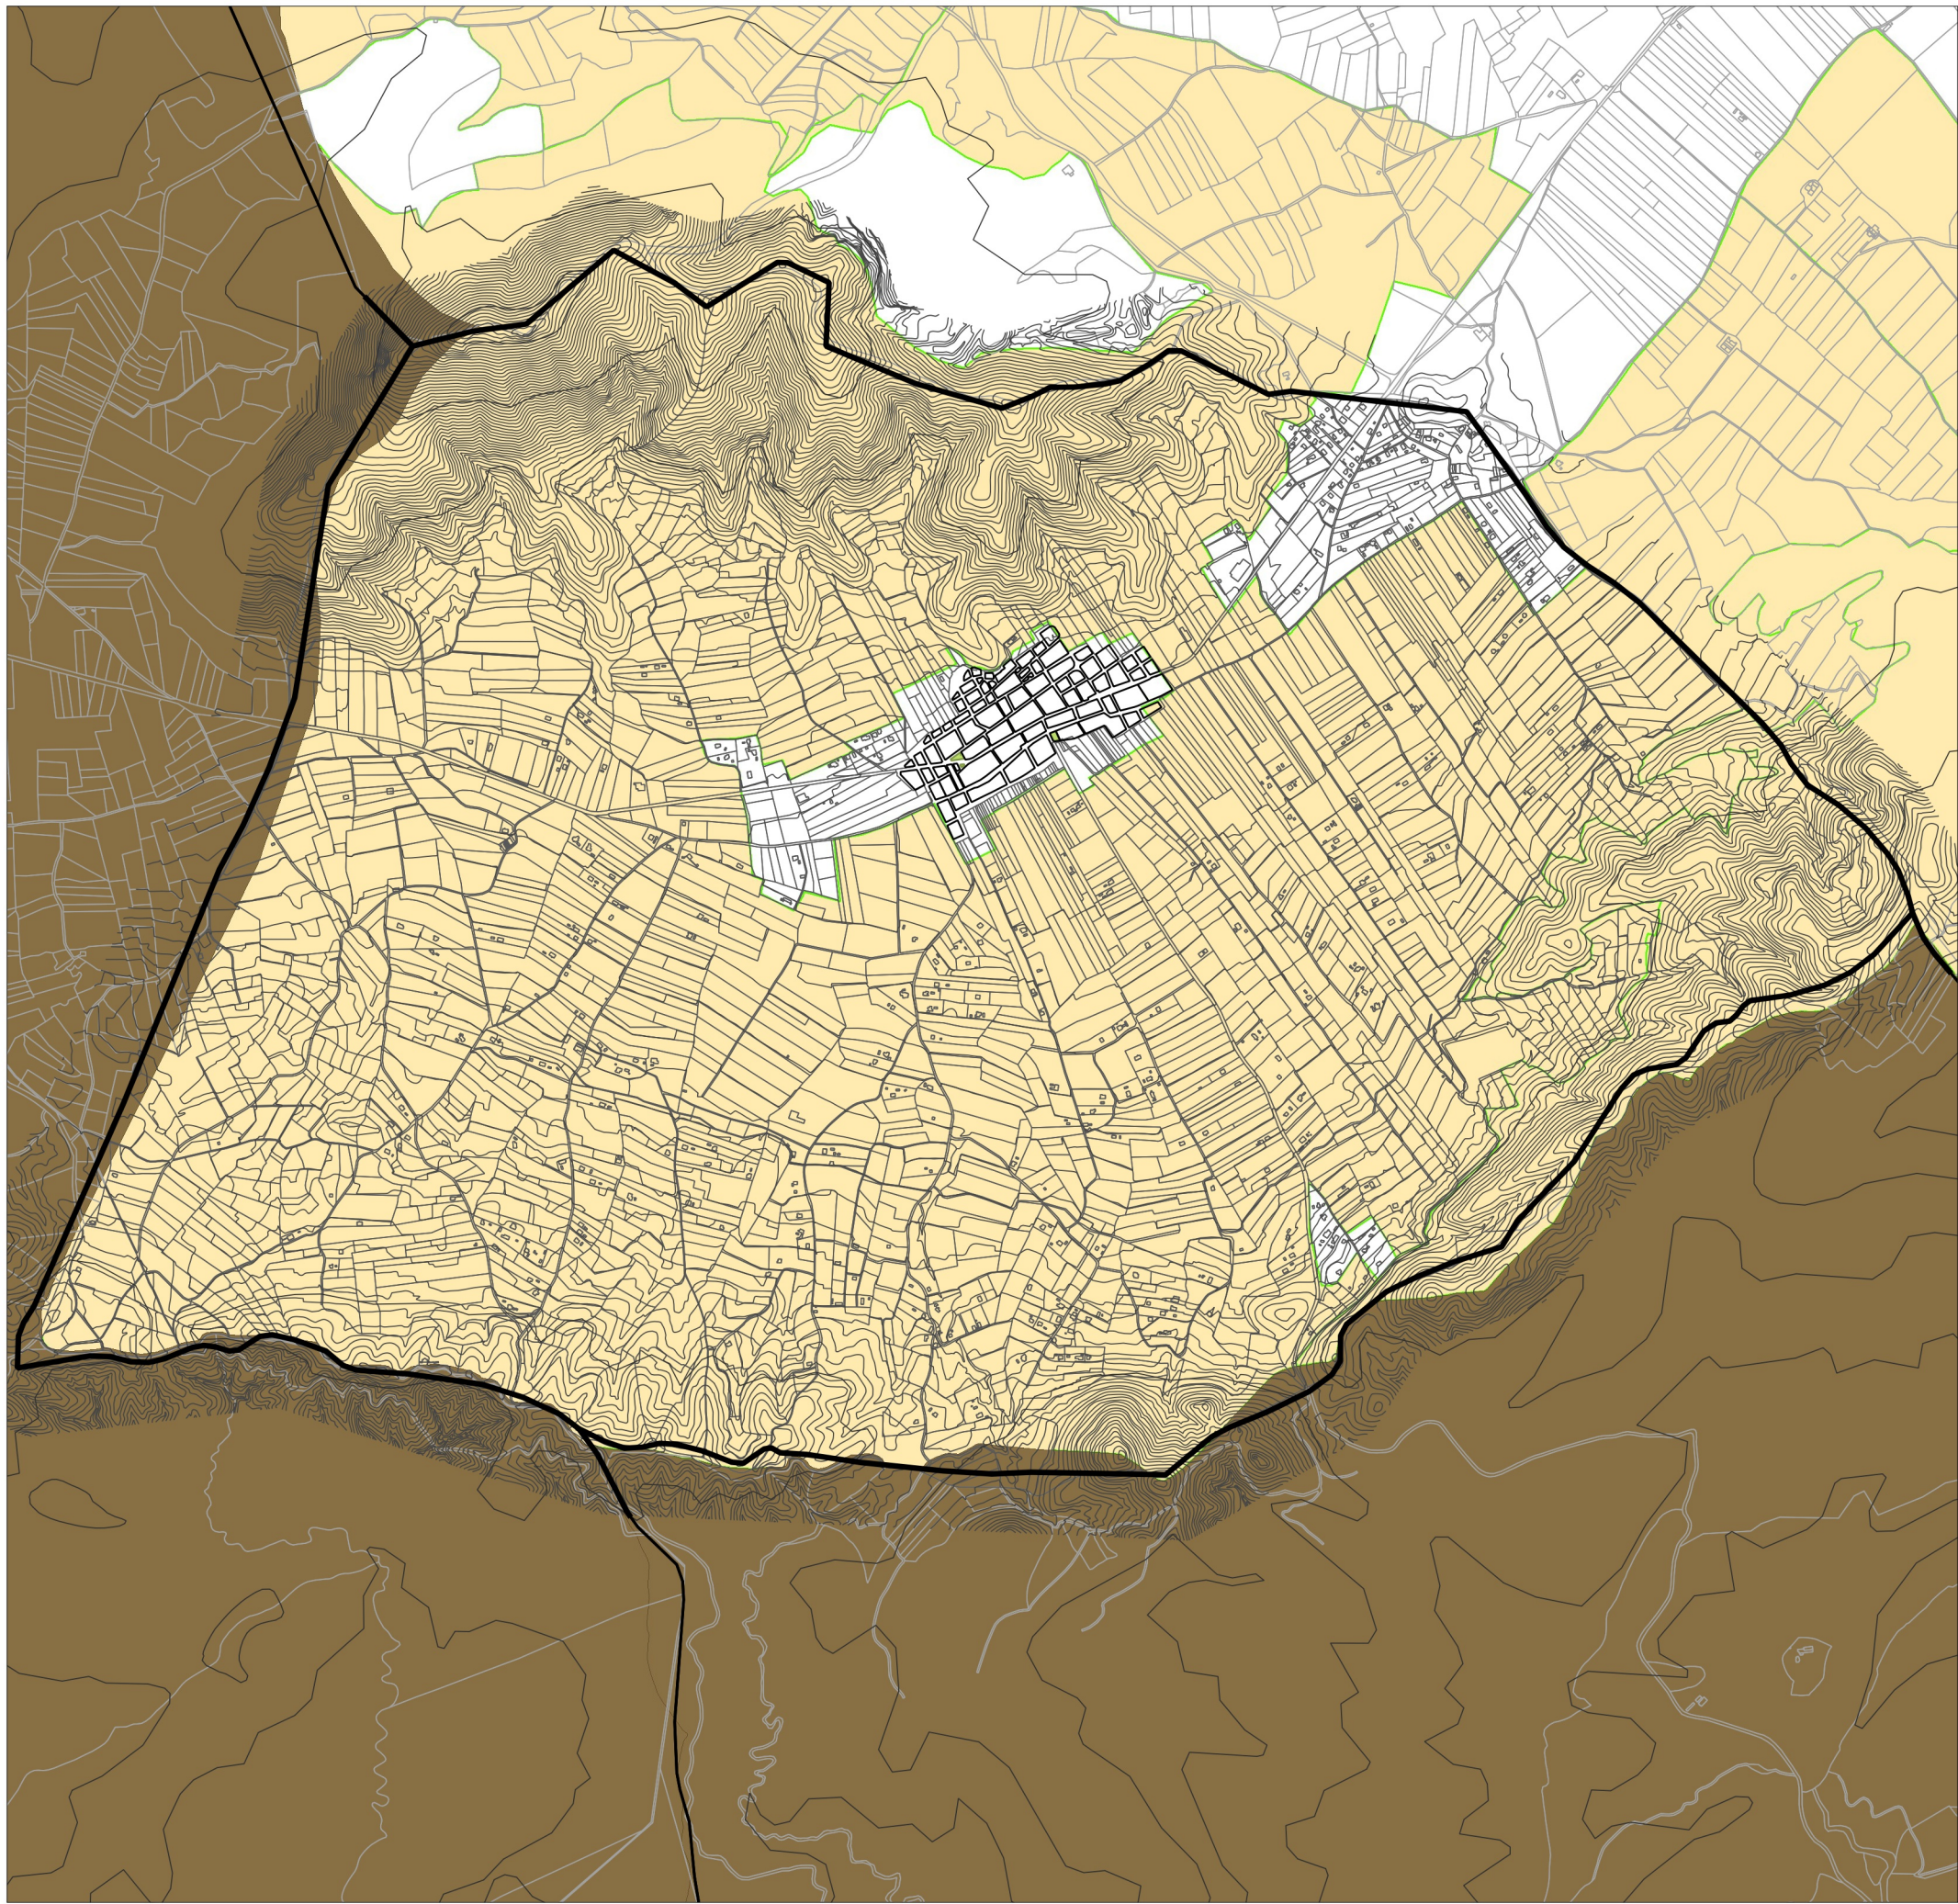

PLAN GENERAL ESTRUCTURAL DEL T.M. HONDÓN DE LOS FRAILES

LEYENDA


Espacios cinegéticos

- Coto
- Reserva de caza
- Zona de caza controlada

SISTEMA DE REFERENCIA
ETRS89 UTM H30N

Base cartográfica: www.terrasit.gva.es

PLANOS DE INFORMACIÓN

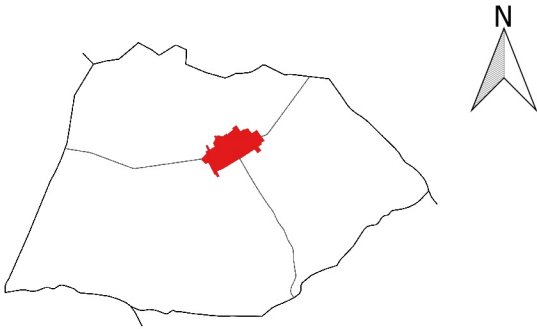

ZONAS DE CAZA

PAISAJE
y desarrollo urbano

ARQUITECTO

IRENE CAMPILLO LÓPEZ
COLEGIADA Nº: 10.035 CTAA

Nº PLANO
04

ESCALA
1:20.000

Paisaje y desarrollo urbano S.L.P.
administración@paisajeydesarrollo.net

EXPEDIENTE
16 15

FECHA
DICIEMBRE 2017