


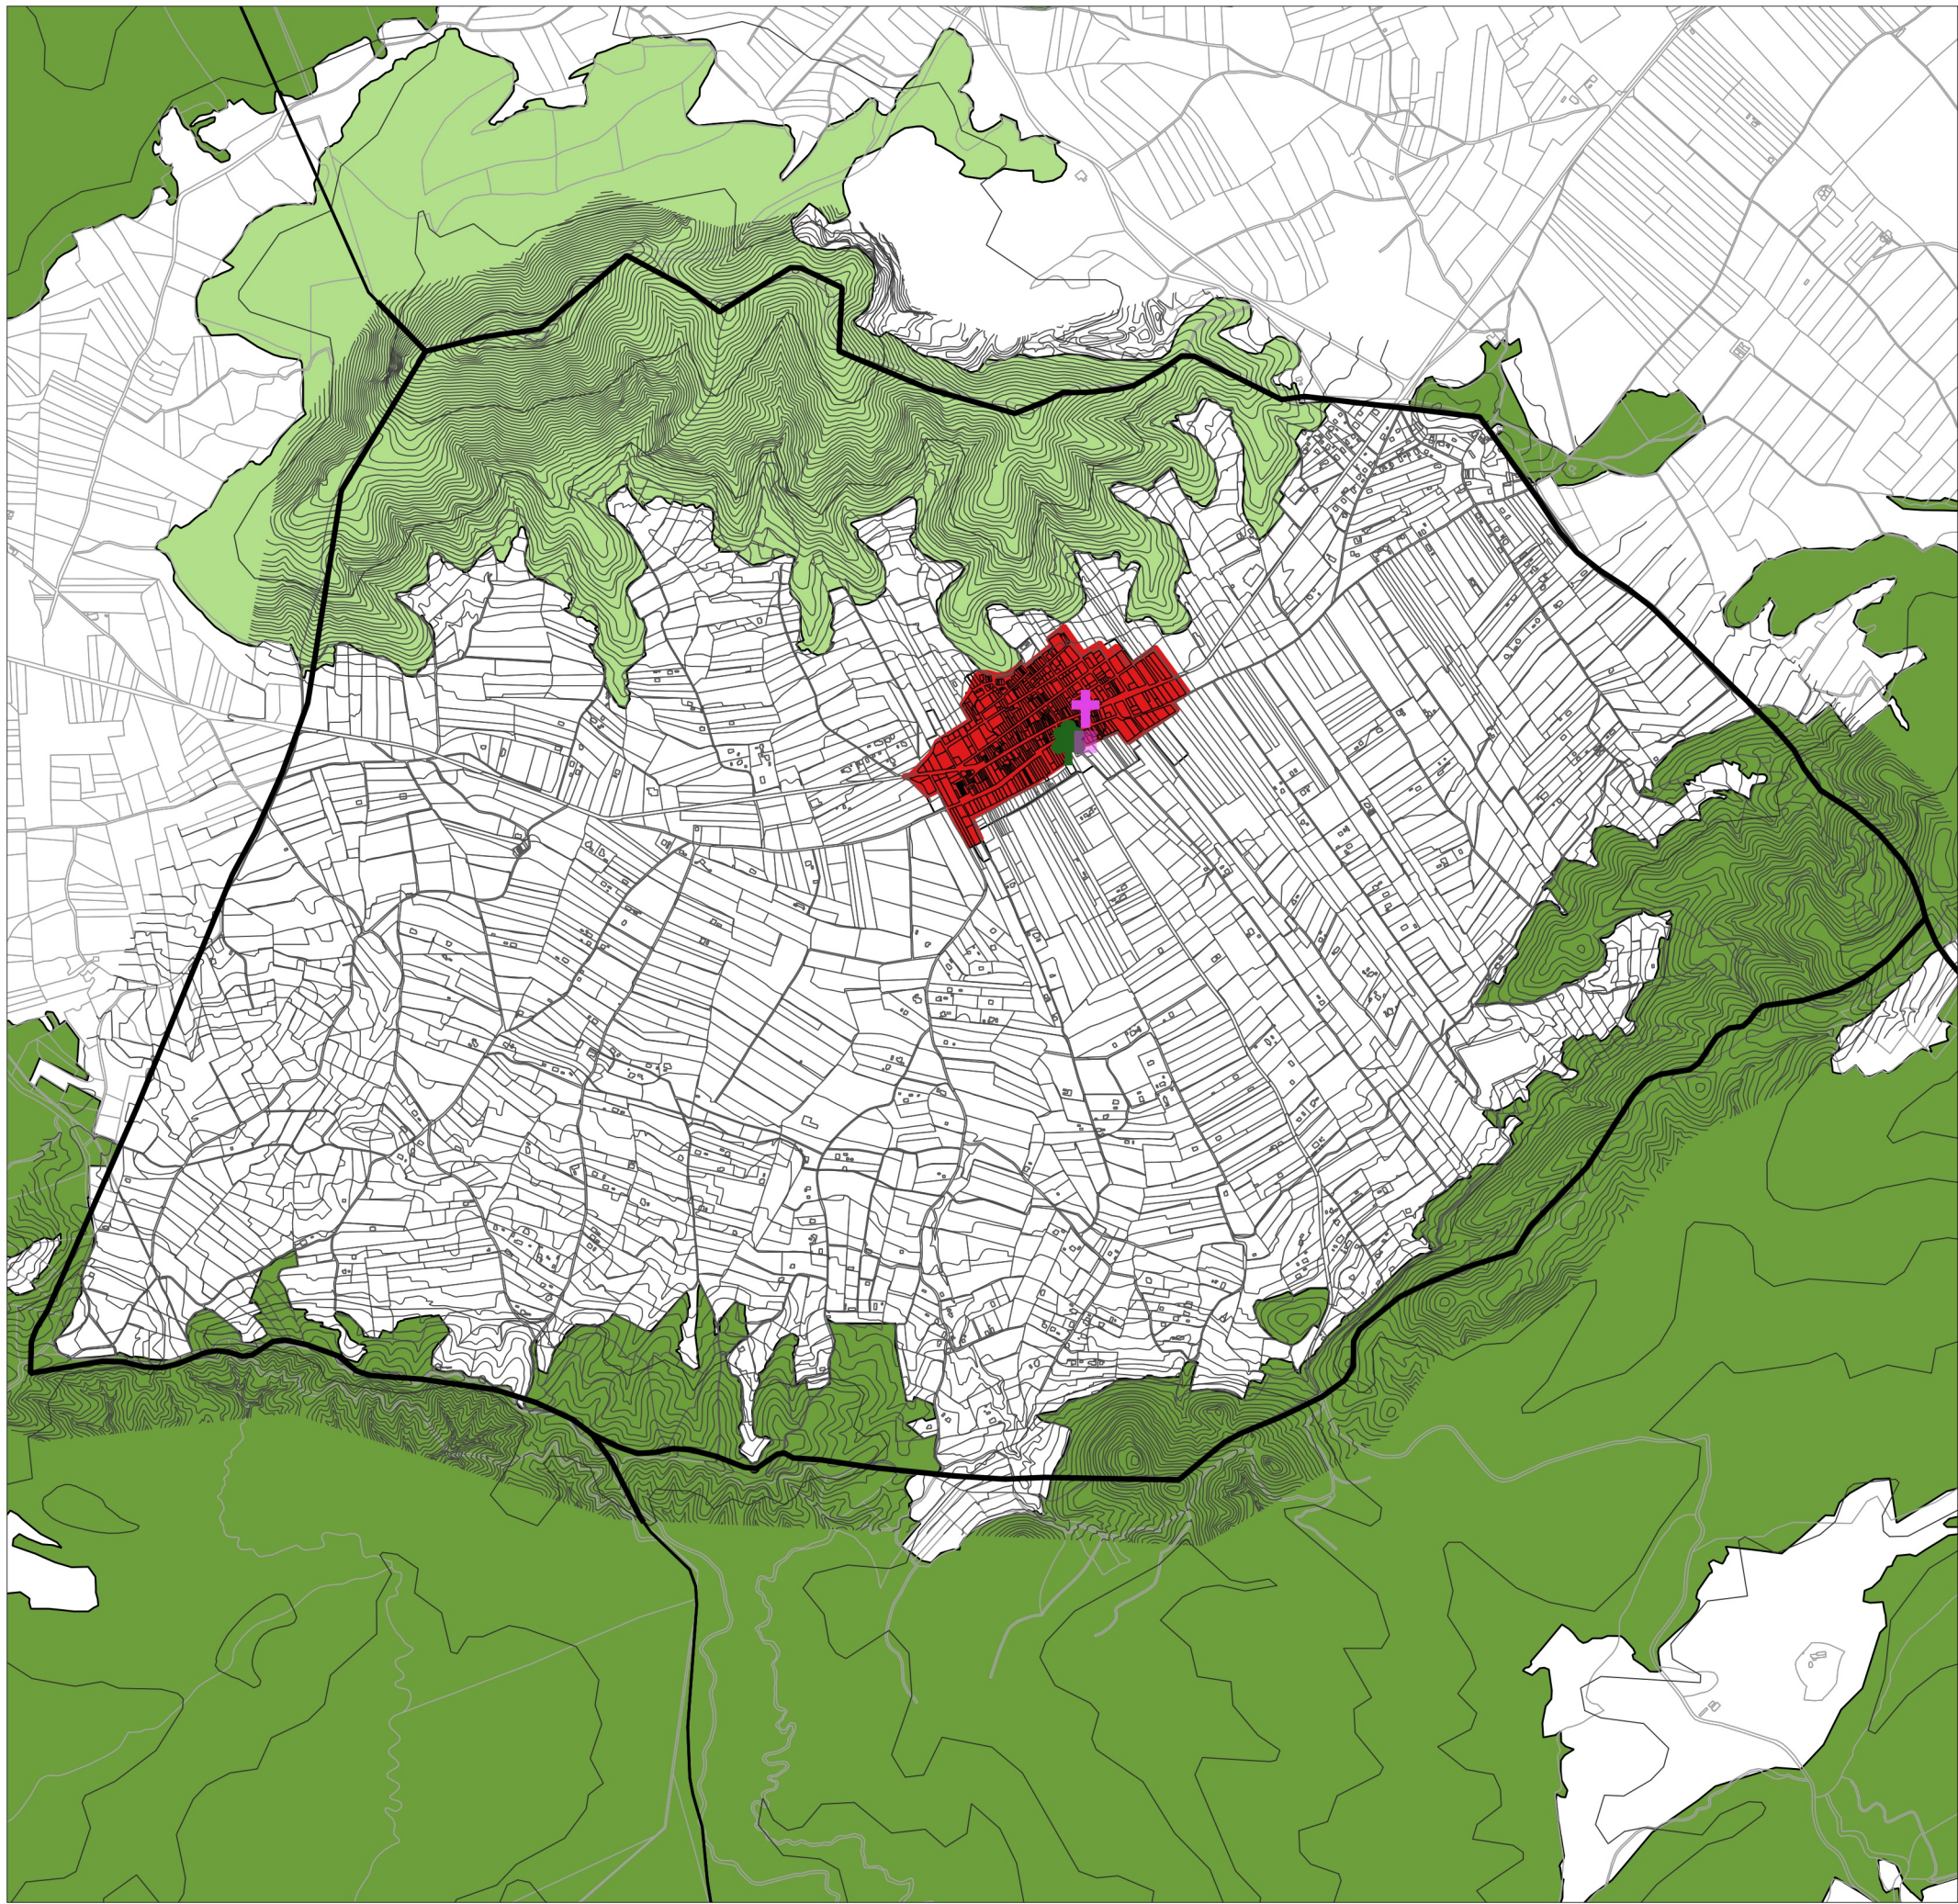

PLAN GENERAL ESTRUCTURAL DEL T.M. HONDÓN DE LOS FRAILES

LEYENDA

Unidades de paisaje

- UP-01 Pueblo de Hondón de los Frailes
- UP-02 Sierra de Los Frailes
- UP-03 Valle de Hondón de Los Frailes
- UP-04 Sierra de Crevillente


Recursos Paisajísticos

- Parroquia de Ntra. Sr.a de la Salud
- Pino carrasco del jardín del Ayuntamiento

SISTEMA DE REFERENCIA
ETRS89 UTM H30N

Base cartográfica: www.terrasit.gva.es

PLANOS DE INFORMACIÓN

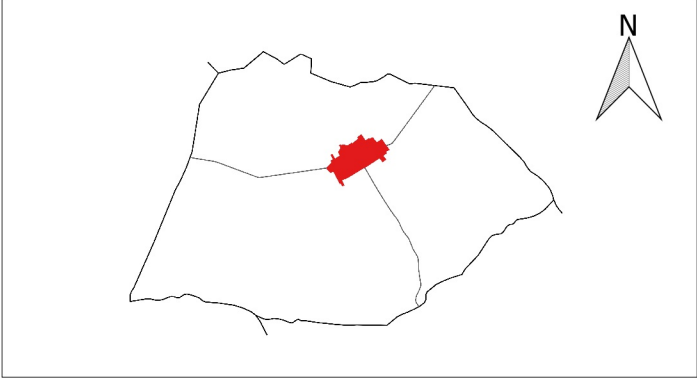

DELIMITACIÓN DE UNIDADES TERRITORIALES, AMBIENTALES Y PAISAJE

PAISAJE
y desarrollo urbano

ARQUITECTO

IRENE CAMPILLO LÓPEZ
COLEGIADA Nº: 10.035 CTA

Nº PLANO
05

ESCALA
1:20.000

Paisaje y desarrollo urbano S.L.P.
administración@paisajeydesarrollo.net

EXPEDIENTE
16-15

FECHA
DICIEMBRE 2017