



PLAN GENERAL ESTRUCTURAL DEL T.M. HONDÓN DE LOS FRAILES

LEYENDA

- T.M. Hondón de Los Frailes
- Mar Mediterráneo

Plan de Acción Territorial de las áreas metropolitanas de Alicante y de Elche

Áreas de cohesión

- Alicante
- Elche


Centralidad (Flujos principales)

- Área de Alicante
- Área de Elche

SISTEMA DE REFERENCIA
ETRS89 UTM H30N

Base cartográfica: www.terrasit.gva.es

PLANOS DE INFORMACIÓN

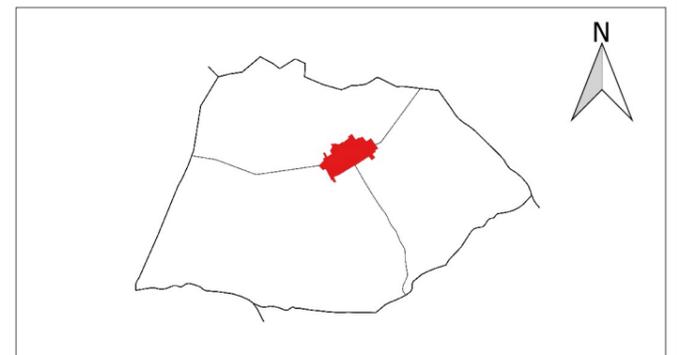

PLANO DE ORDENACIÓN REFERIDO A OTROS PLANES SECTORIALES QUE AFECTEN AL MUNICIPIO

PAISAJE
y desarrollo urbano

ARQUITECTO

Nº PLANO
06

IRENE CAMPILLO LÓPEZ
COLEGIADA Nº: 10.035 CTA

ESCALA
1:200.000

Paisaje y desarrollo urbano S.L.P.
administración@paisajeydesarrollo.net

EXPEDIENTE
16 15

FECHA
DICIEMBRE 2017

