


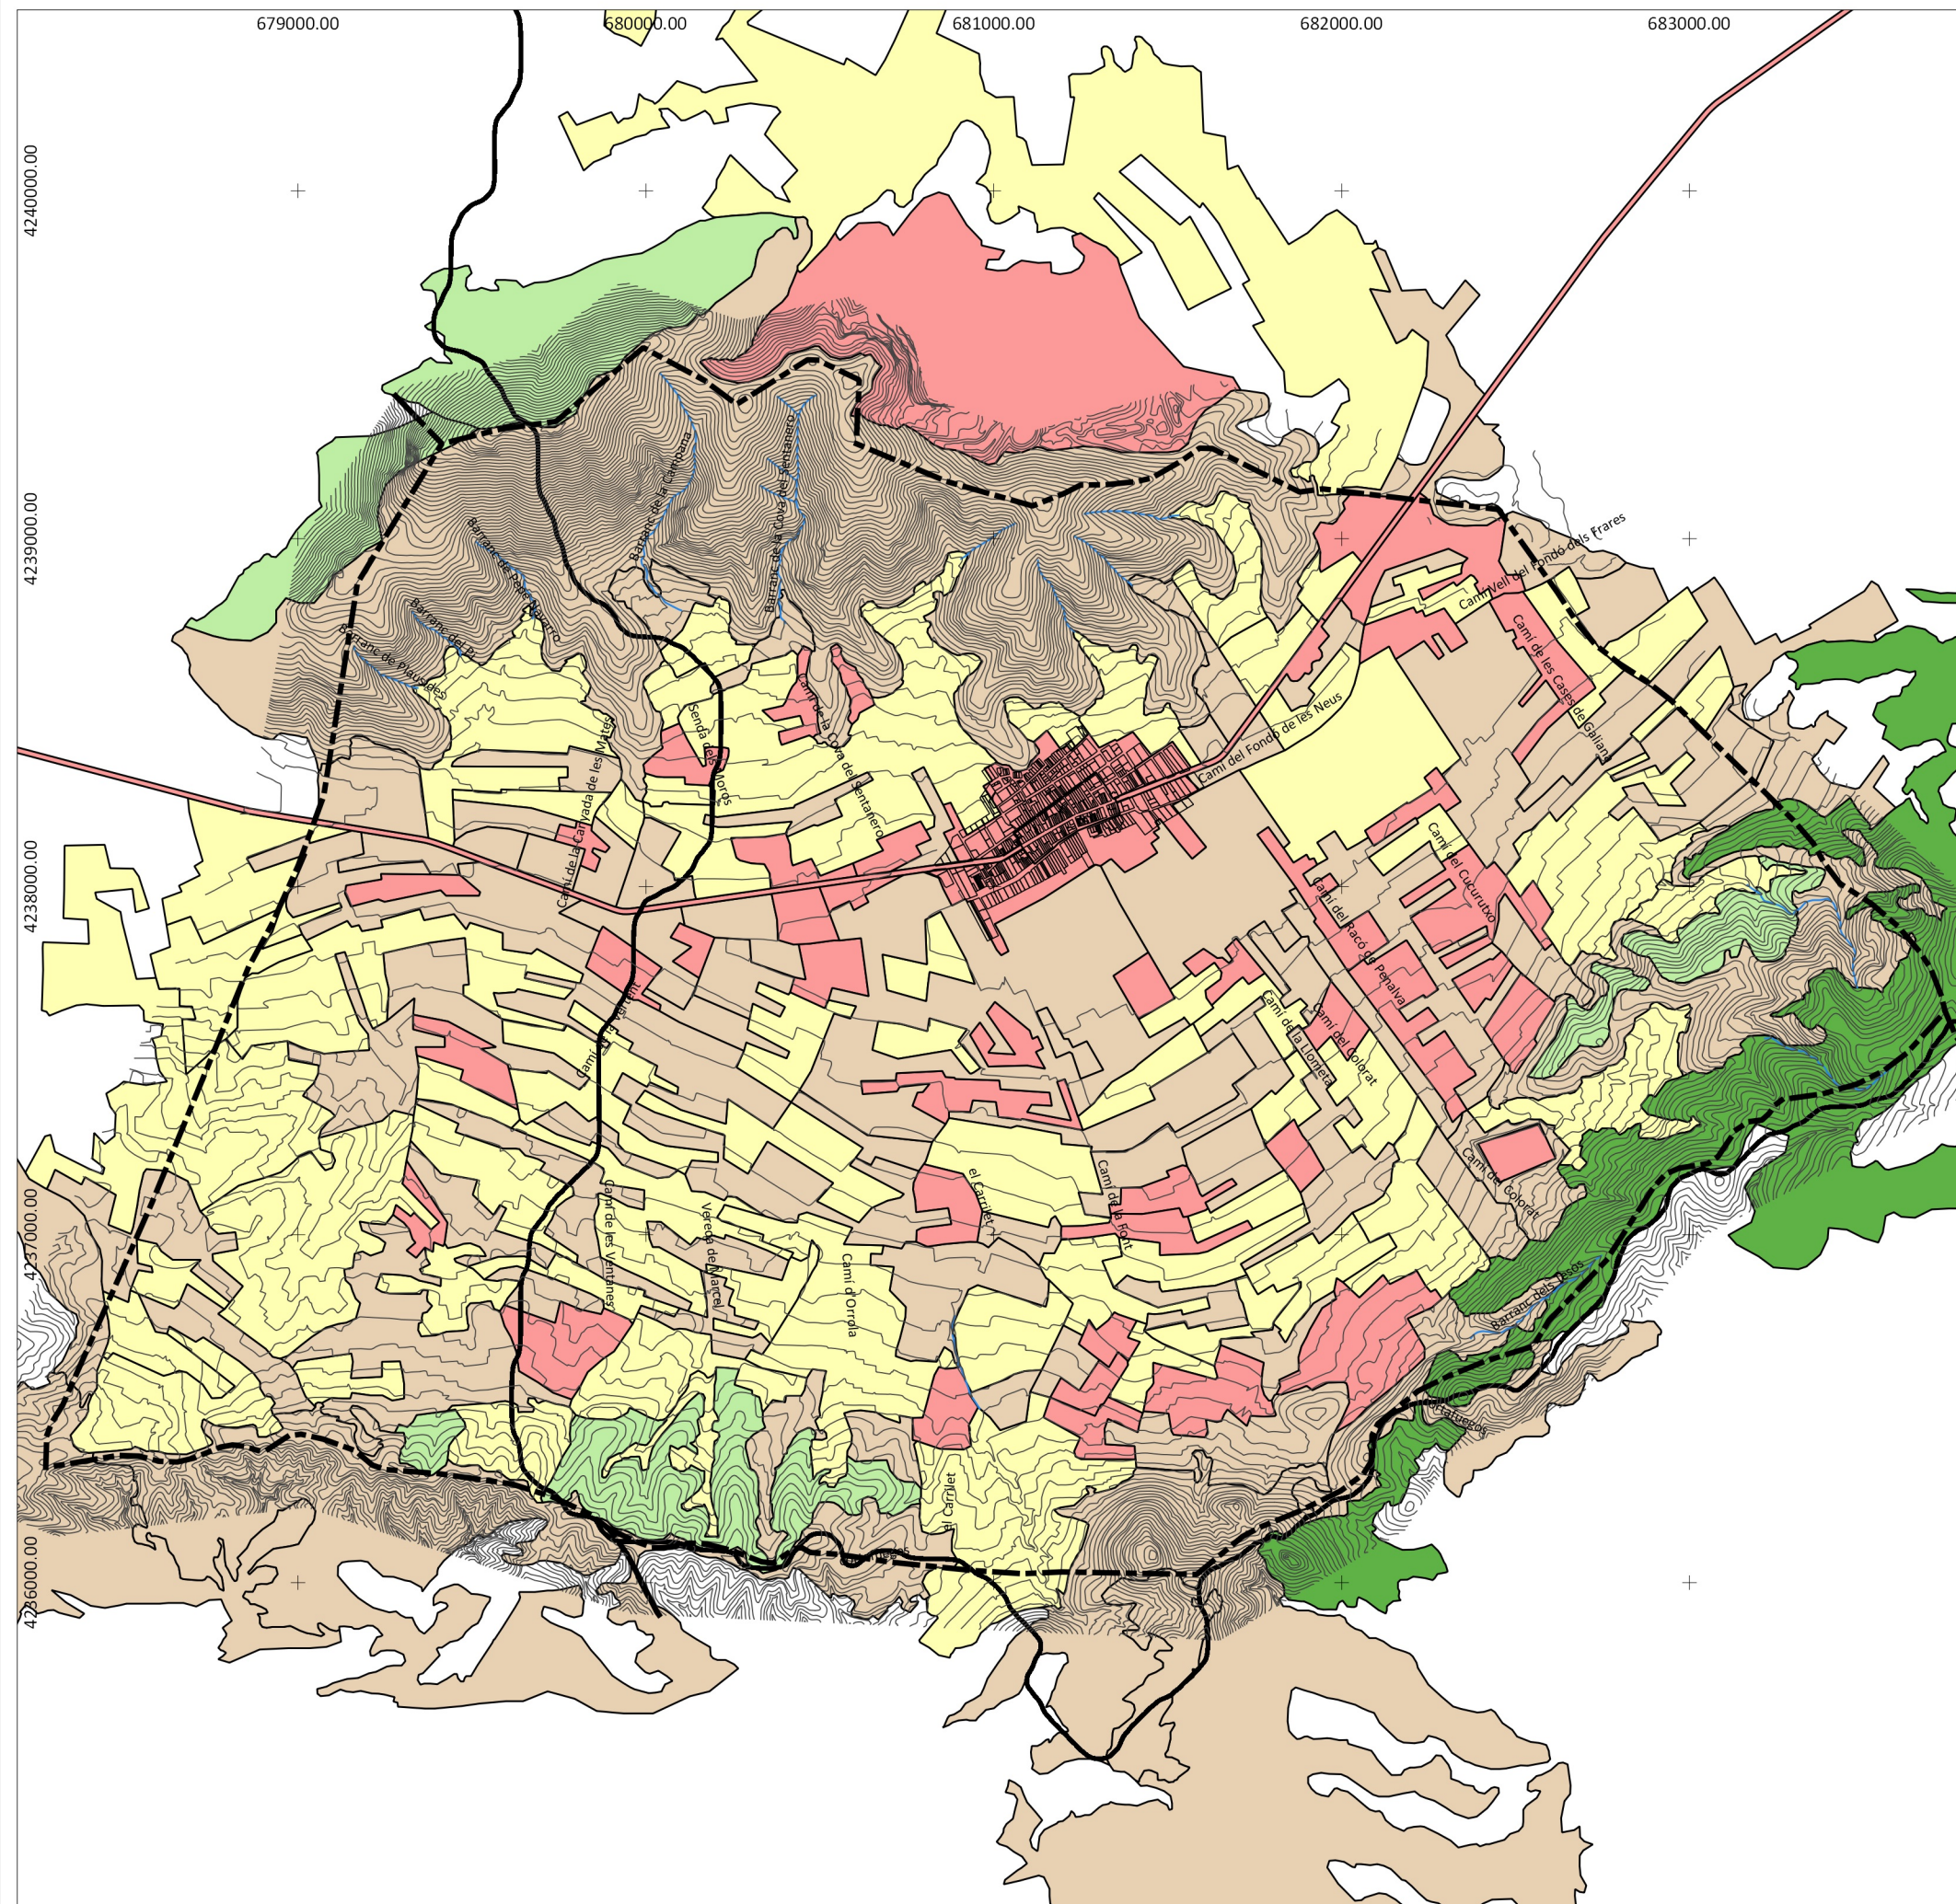

PLAN GENERAL ESTRUCTURAL DEL T.M. HONDÓN DE LOS FRAILES

LEYENDA

- Límite término Hondón de los Frailes
- Límite de demarcación hidrográfica (CHS/CHJ)


SIOSE 2011

-  Arbolado forestal
 Residencial
 Cultivos
 Matorral
 Pastizal

SISTEMA DE REFERENCIA
ETRS89 UTM H30N

Base cartográfica: www.terrasit.gva.es

ESTUDIO AMBIENTAL Y TERRITORIAL ESTRATÉGICO

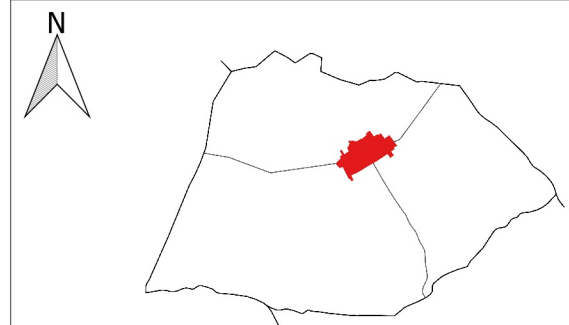

SINTESIS TERRITORIAL

PAISAJE
y desarrollo urbano

GEÓGRAFA

ESTELA GARCÍA BOTELLA

Nº PLANO
EATE.02

ESCALA
1:20.000

Paisaje y desarrollo urbano S.L.P.
administracion@paisajeydesarrollo.net

EXPEDIENTE 16-15	
---------------------	--

FECHA
DICIEMBRE 2017