




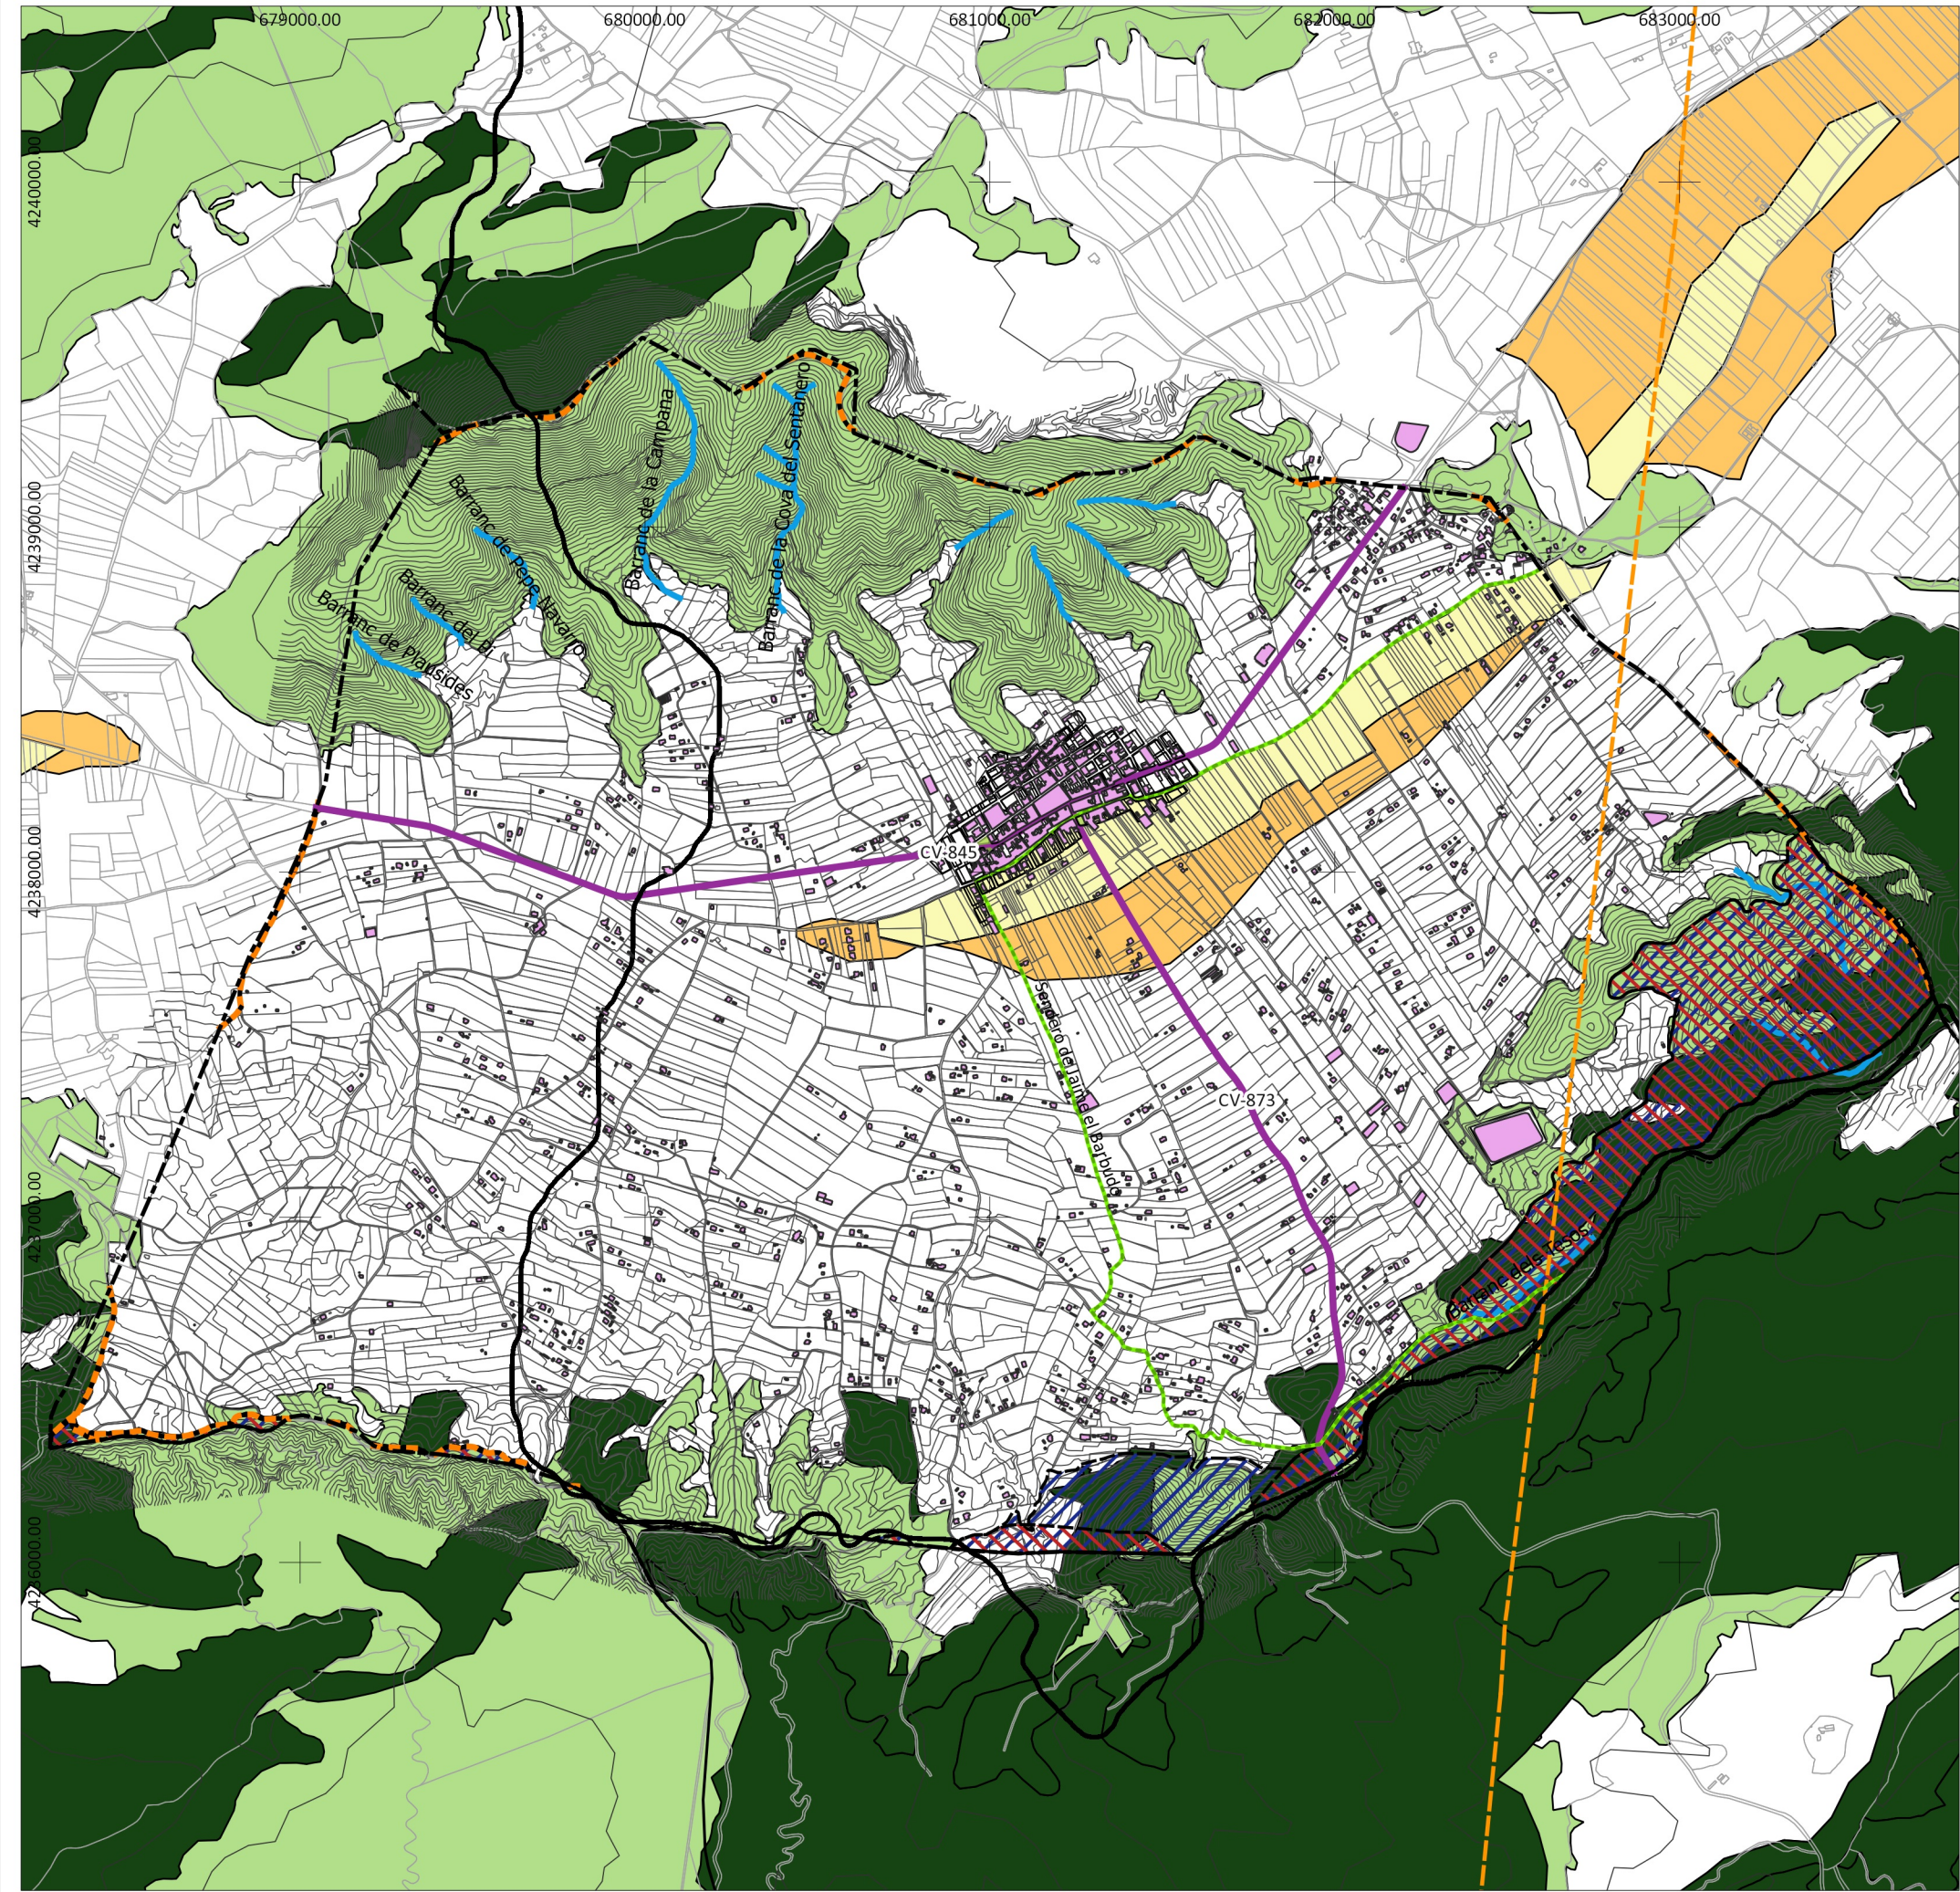

PLAN GENERAL ESTRUCTURAL DEL T.M. HONDÓN DE LOS FRAILES

LEYENDA

- Limite
- Limite de demarcación hidrográfica (CHJ/CHS)
- Senderos
- Vías Pecuarias

PATFOR

- Terrenos Forestales Estratégicos
- Terrenos Forestales

ESPACIOS NATURALES PROTEGIDOS (RED NATURA 2000)


- LICS
- ZEPA

PATRICOVA

- Peligrosidad 6. Frecuencia baja (500 años) y calado bajo (<0.8 m)
- Peligrosidad Geomorfológica: Semiendorreismos

SISTEMA DE REFERENCIA
ETRS89 UTM H30N
Base cartográfica: www.terrasit.gva.es

ESTUDIO AMBIENTAL Y TERRITORIAL ESTRATÉGICO

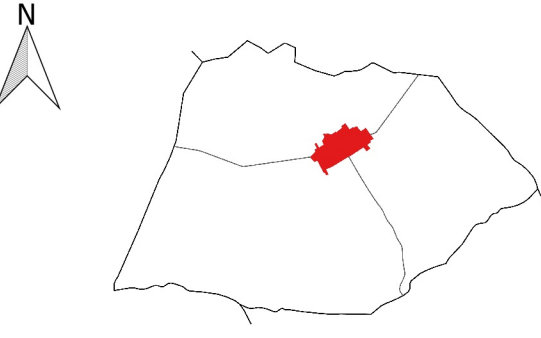

SINTESIS AMBIENTAL

PAISAJE y desarrollo urbano	GEÓGRAFA	Nº PLANO
	ESTELA GARCÍA BOTELLA	EATE.03
Paisaje y desarrollo urbano S.L.P. administración@paisajeydesarrollo.net	EXPEDIENTE 16-15	ESCALA 1:20.000
		FECHA DICIEMBRE 2017