




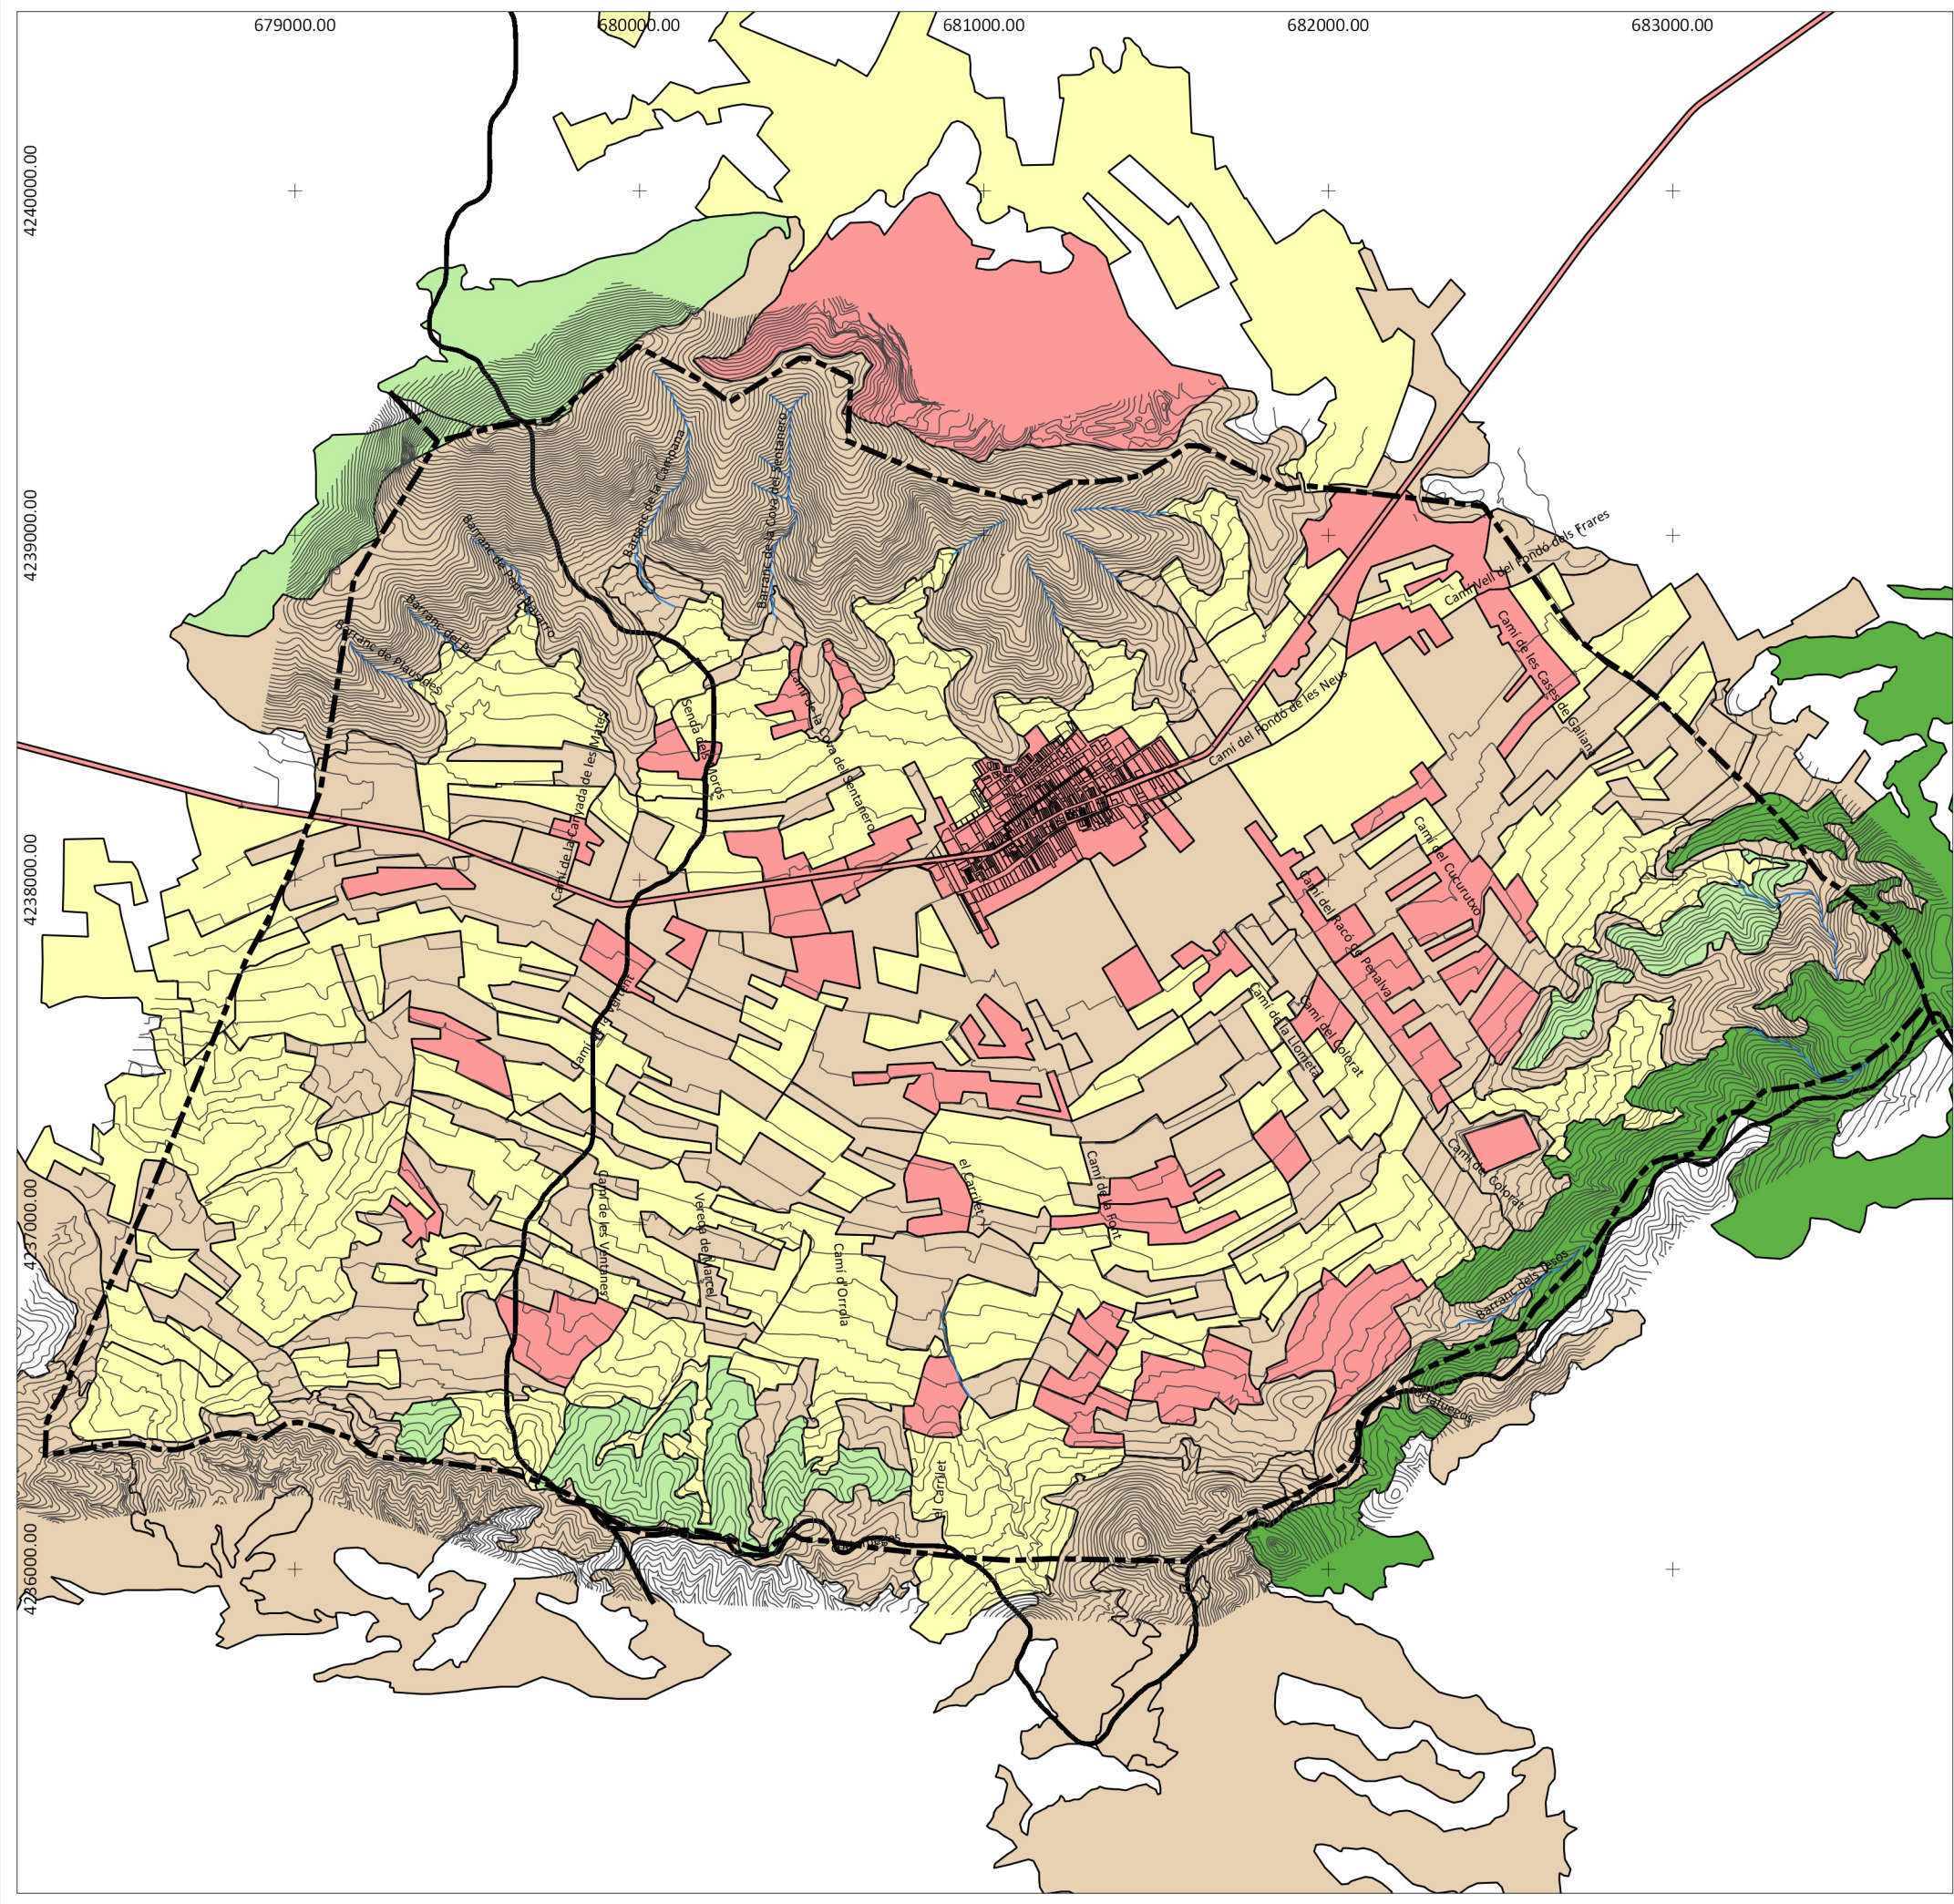

PLAN GENERAL ESTRUCTURAL DEL T.M. HONDÓN DE LOS FRAILES

LEYENDA

--- Límite término Hondón de los Frailes

— Límite de demarcación hidrográfica (CHS/CHJ)



SIOSE 2011

- Arbolado forestal
- Residencial
- Cultivos
- Matorral
- Pastizal

SISTEMA DE REFERENCIA
ETRS89 UTM H30N

Base cartográfica: www.terrastit.gva.es

ESTUDIO DE PAISAJE

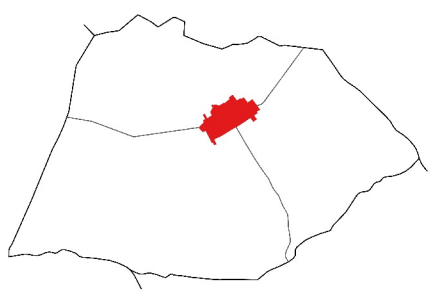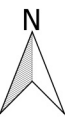

SINTESIS TERRITORIAL

PAISAJE y desarrollo urbano	GEÓGRAFA	Nº PLANO EP.02
	ESTELA GARCÍA BOTELLA	ESCALA 1:20.000
Paisaje y desarrollo urbano S.L.P. administracion@paisajeydesarrollo.net	EXPEDIENTE 16-15	FECHA DICIEMBRE 2017