


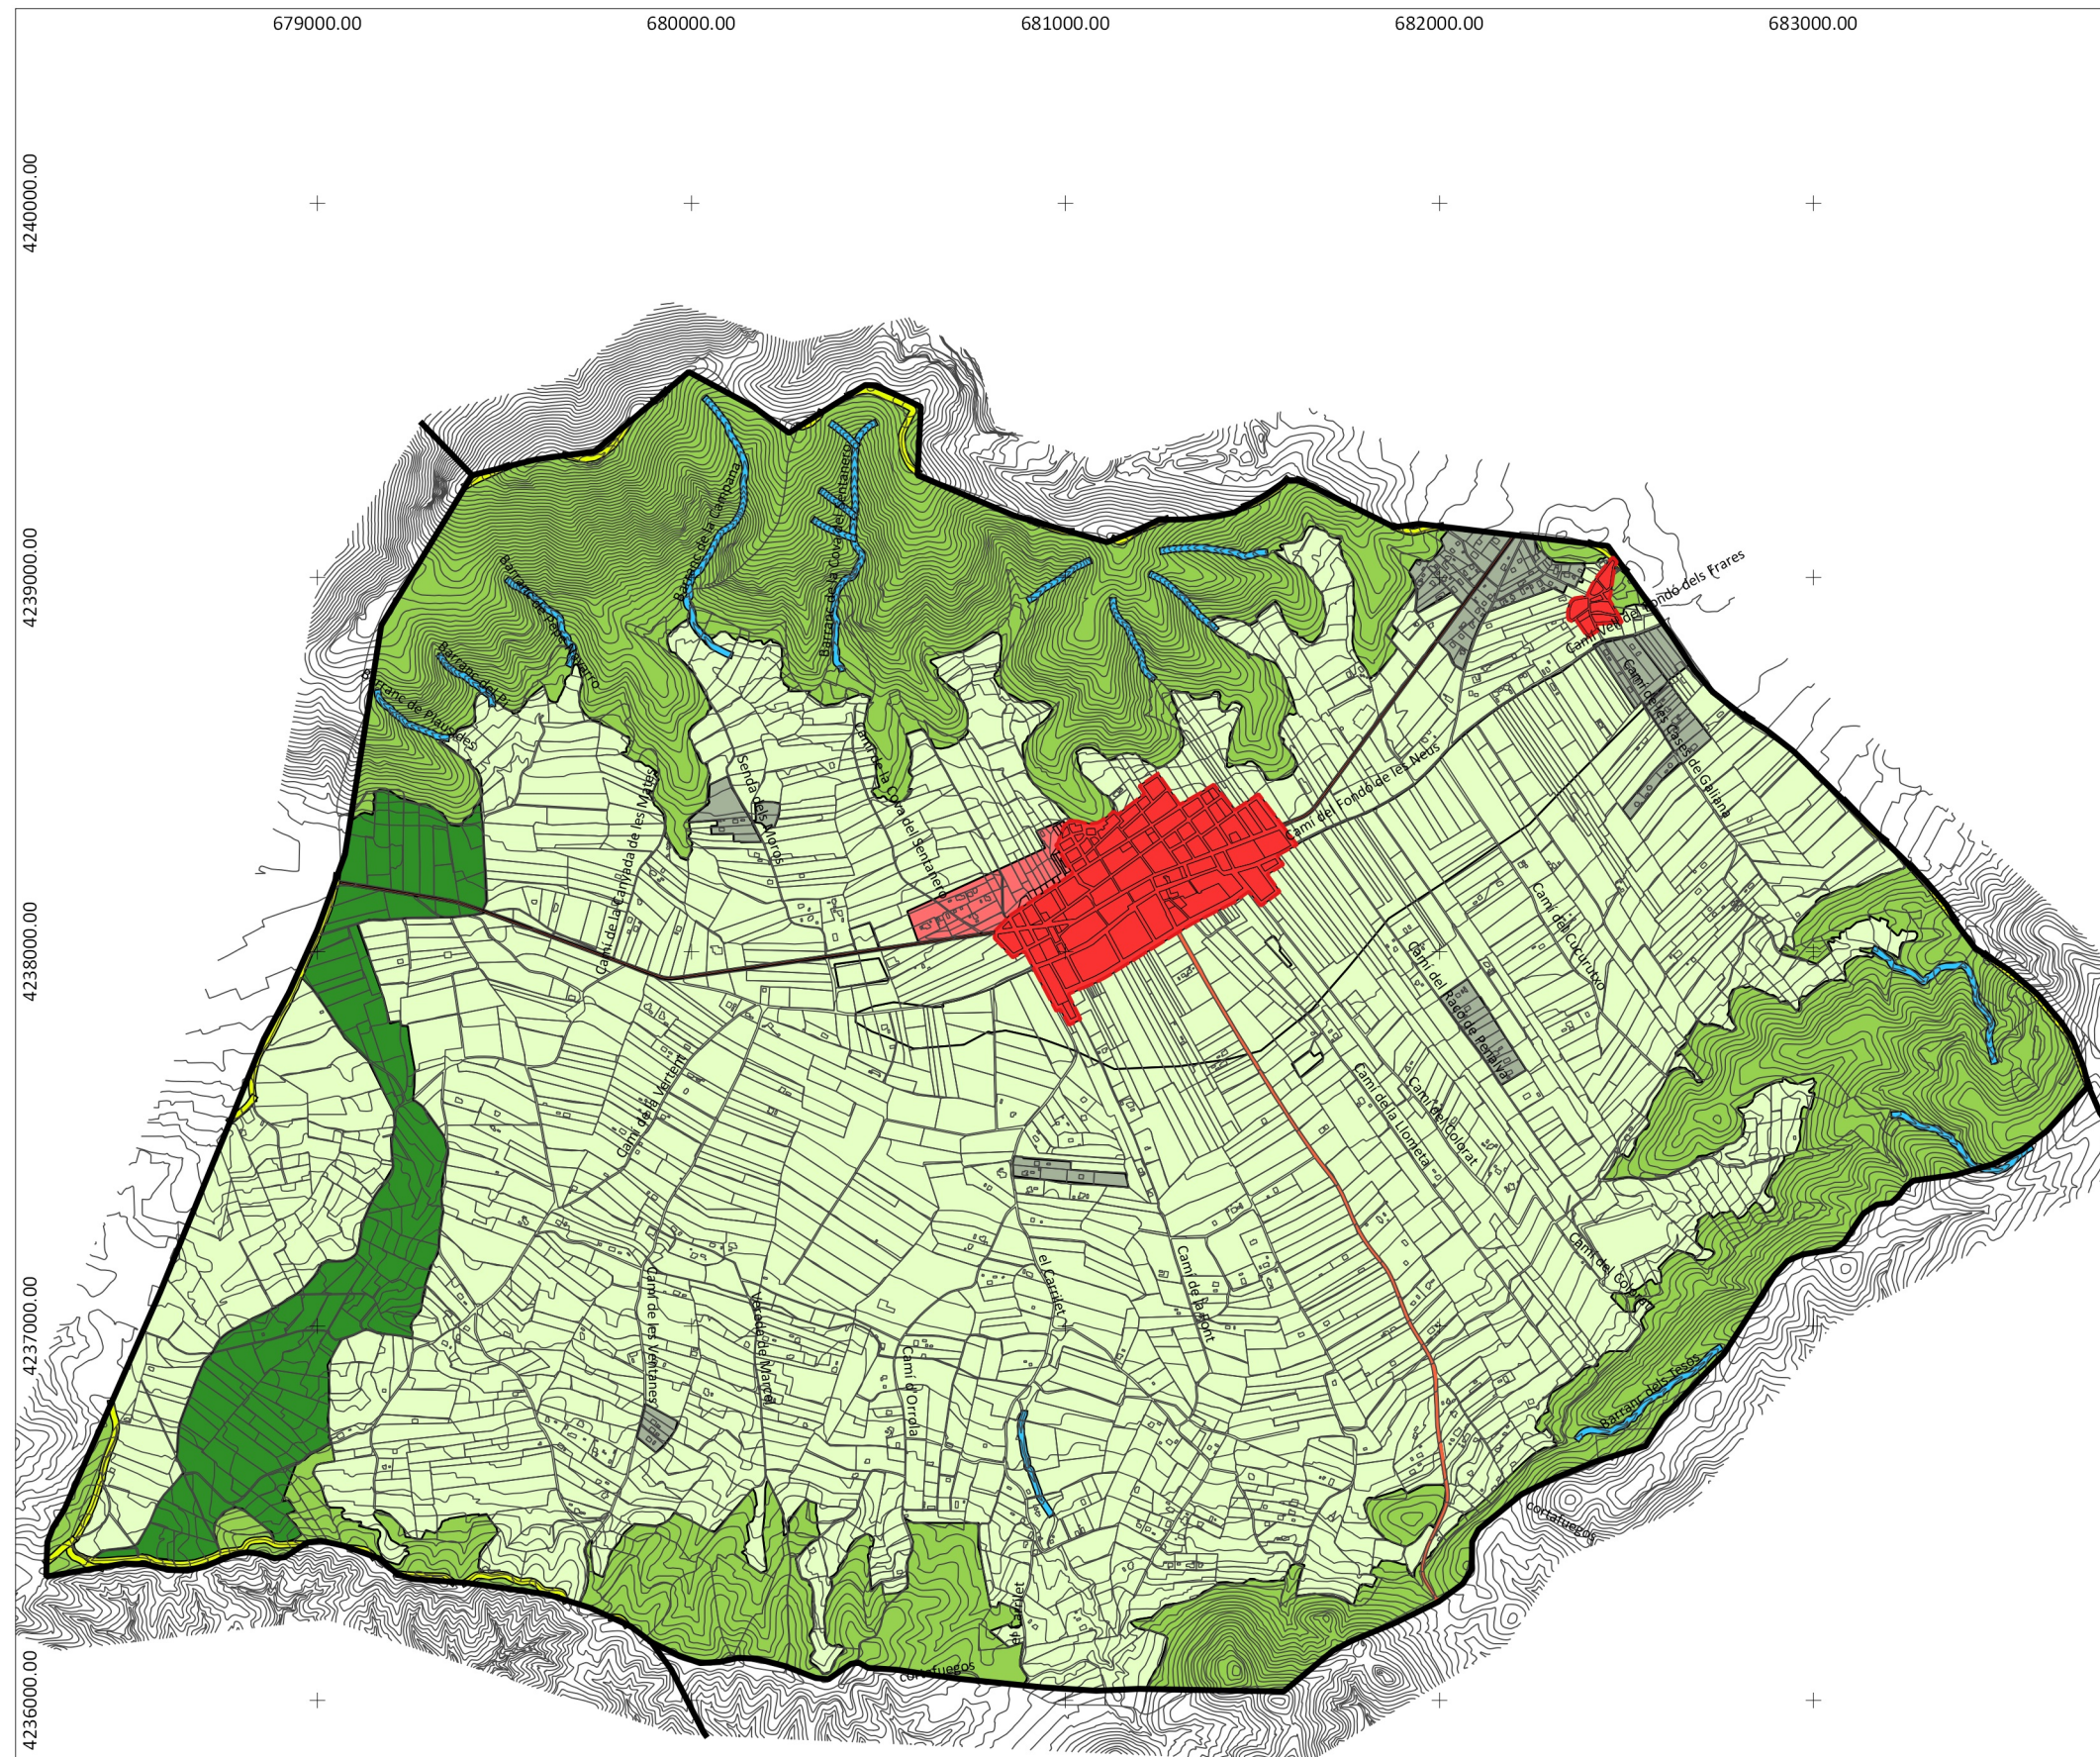

PLAN GENERAL ESTRUCTURAL DEL T.M. HONDÓN DE LOS FRAILES

LEYENDA


ZONIFICACIÓN

- | | |
|--|--|
|  | Z-ZUR-NH Zona Urbanizada Núcleo Histórico |
|  | Z-ZUR-RE-1 Zona Urbanizada Residencial (Hondón de Los Frailes) |
|  | Z-ZUR-RE-2 Zona Urbanizada Residencial (Casas de Galiana) |
|  | Z-ZND-RE-1 Zona de Nuevo Desarrollo Residencial (La Llometa) |
|  | Z-ZND-RE-2 Zona de Nuevo Desarrollo Residencial (Casas Altas) |
|  | Z-ZRC-AG1 Zona Rural Común Agropecuaria (General) |
|  | Z-ZRC-AG2 Zona Rural Común Agropecuaria (Corredor verde) |
|  | Z-ZRC-AG3 Zona Rural Común Agropecuaria (Minimización de Impactos) |
|  | Z-ZRP-NA-LG Zona Rural Protegida Legislación Medioambiental |
|  | Z-ZRP-AF-CR Zona Rural Protegida Afección Carreteras |
|  | Z-ZRP-AF-DP Zona Rural Protegida Afección Dominio Pecuario |
|  | Z-ZRP-AF-CA Zona Rural Protegida Afección Cauces |

SISTEMA DE REFERENCIA
ETRS89 UTM H30N

Base cartográfica: www.terrasit.gva.es

ESTUDIO DE PAISAJE

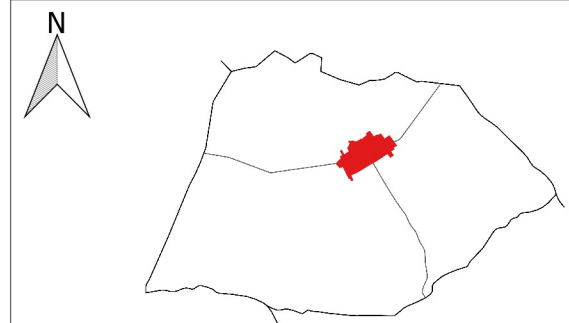

ZONIFICACIÓN DEL SUELO

PAISAJE

y desarrollo urbano

GEÓGRAFA

ESTELA GARCÍA BOTELLA

Nº PLANO
EP.05

ESCALA
1:20.000

Paisaje y desarrollo urbano S.L.P.
administracion@paisajeydesarrollo.net

EXPEDIENTE 16-15	
---------------------	--

FECHA
DICIEMBRE 2017