




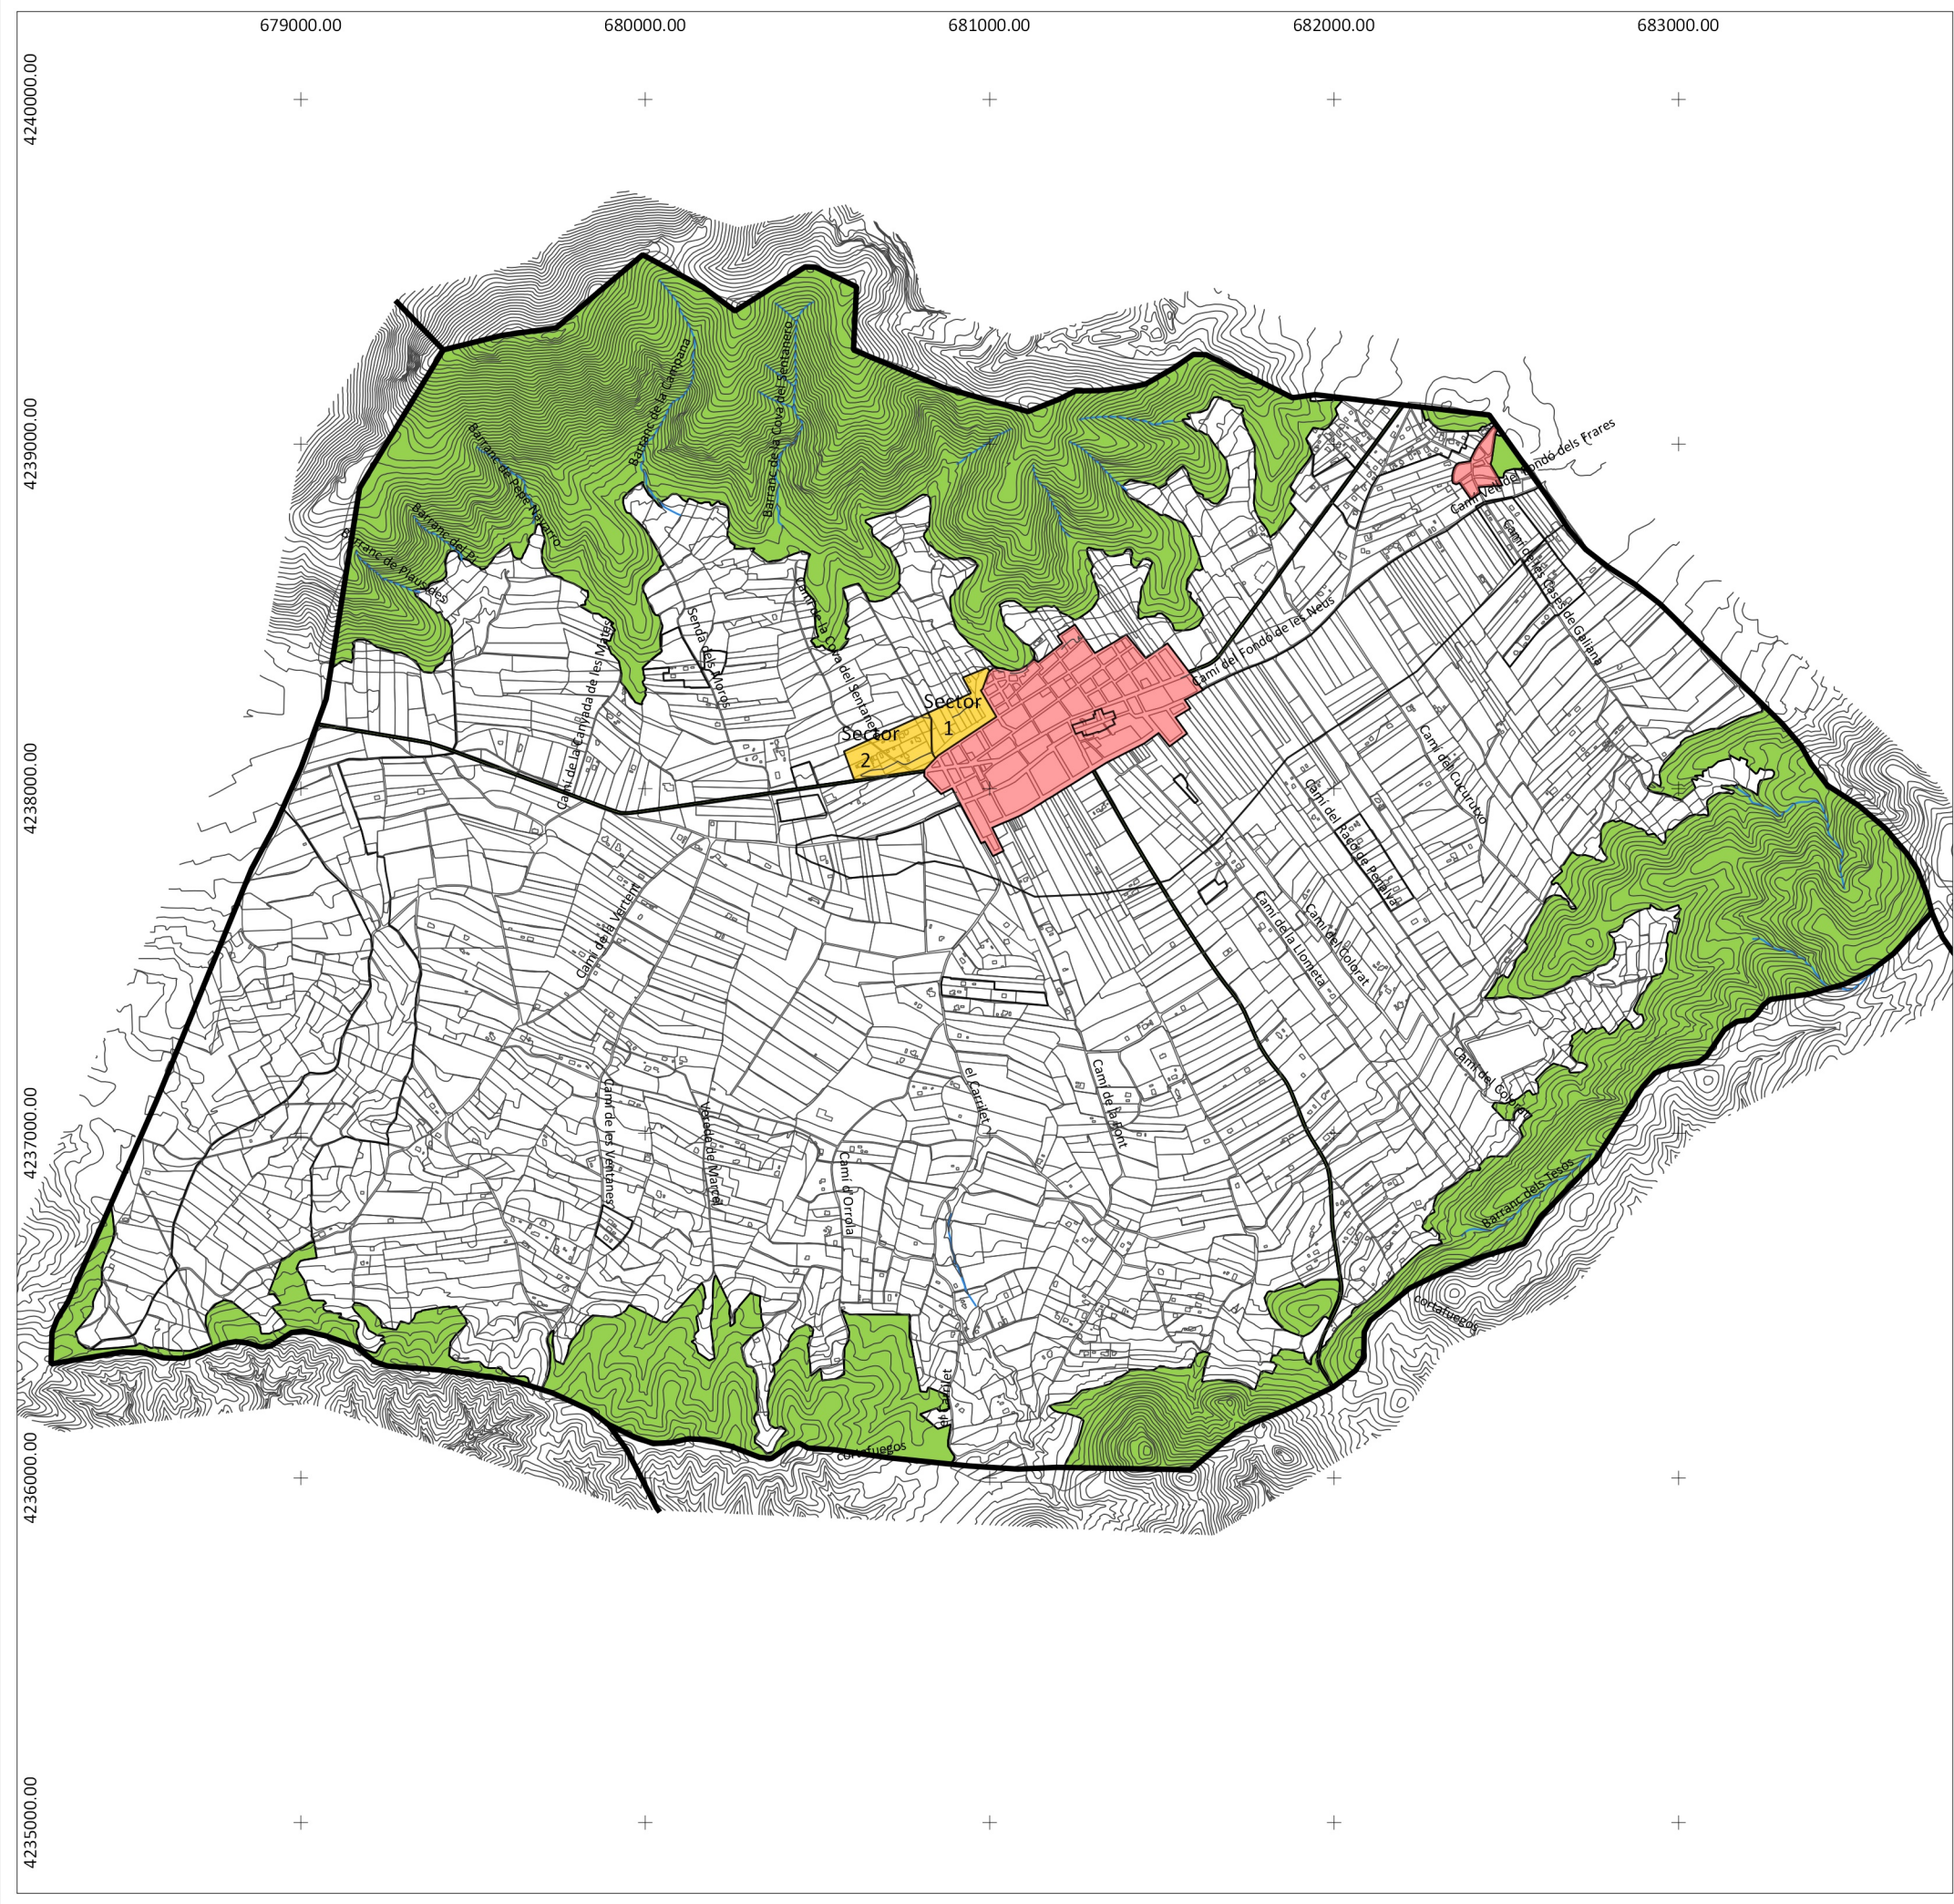



**PLAN GENERAL ESTRUCTURAL**  
DEL T.M. HONDÓN DE LOS FRAILES

**LEYENDA**  
**CLASIFICACIÓN**

- CL-SU Suelo Urbano
- CL-SUZ Suelo Urbanizable
- CL-SNU-P Suelo No Urbanizable Protegido
- CL-SNU-C Suelo No Urbanizable de Uso Común

SISTEMA DE REFERENCIA  
ETRS89 UTM H30N  
Base cartográfica: [www.terrassit.gva.es](http://www.terrassit.gva.es)

**ORDENACIÓN ESTRUCTURAL**

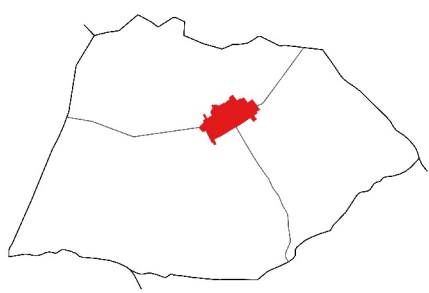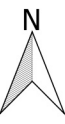

| PLANO DE ORDENACIÓN. CLASIFICACIÓN DEL SUELO                                                                                           |                     |                         |
|---|---------------------|-------------------------|
| <b>PAISAJE</b><br>y desarrollo urbano                                                                                                  | ARQUITECTO          | Nº PLANO                |
|   | <b>01</b>           |                         |
| IRENE CAMPILLO LÓPEZ<br>COLEGIADA Nº: 10.035 CTAA                                                                                      |                     | ESCALA<br>1:20.000      |
| Paisaje y desarrollo urbano S.L.P.<br><a href="mailto:administración@paisajeydesarrollo.net">administración@paisajeydesarrollo.net</a> | EXPEDIENTE<br>16 15 | FECHA<br>DICIEMBRE 2017 |