


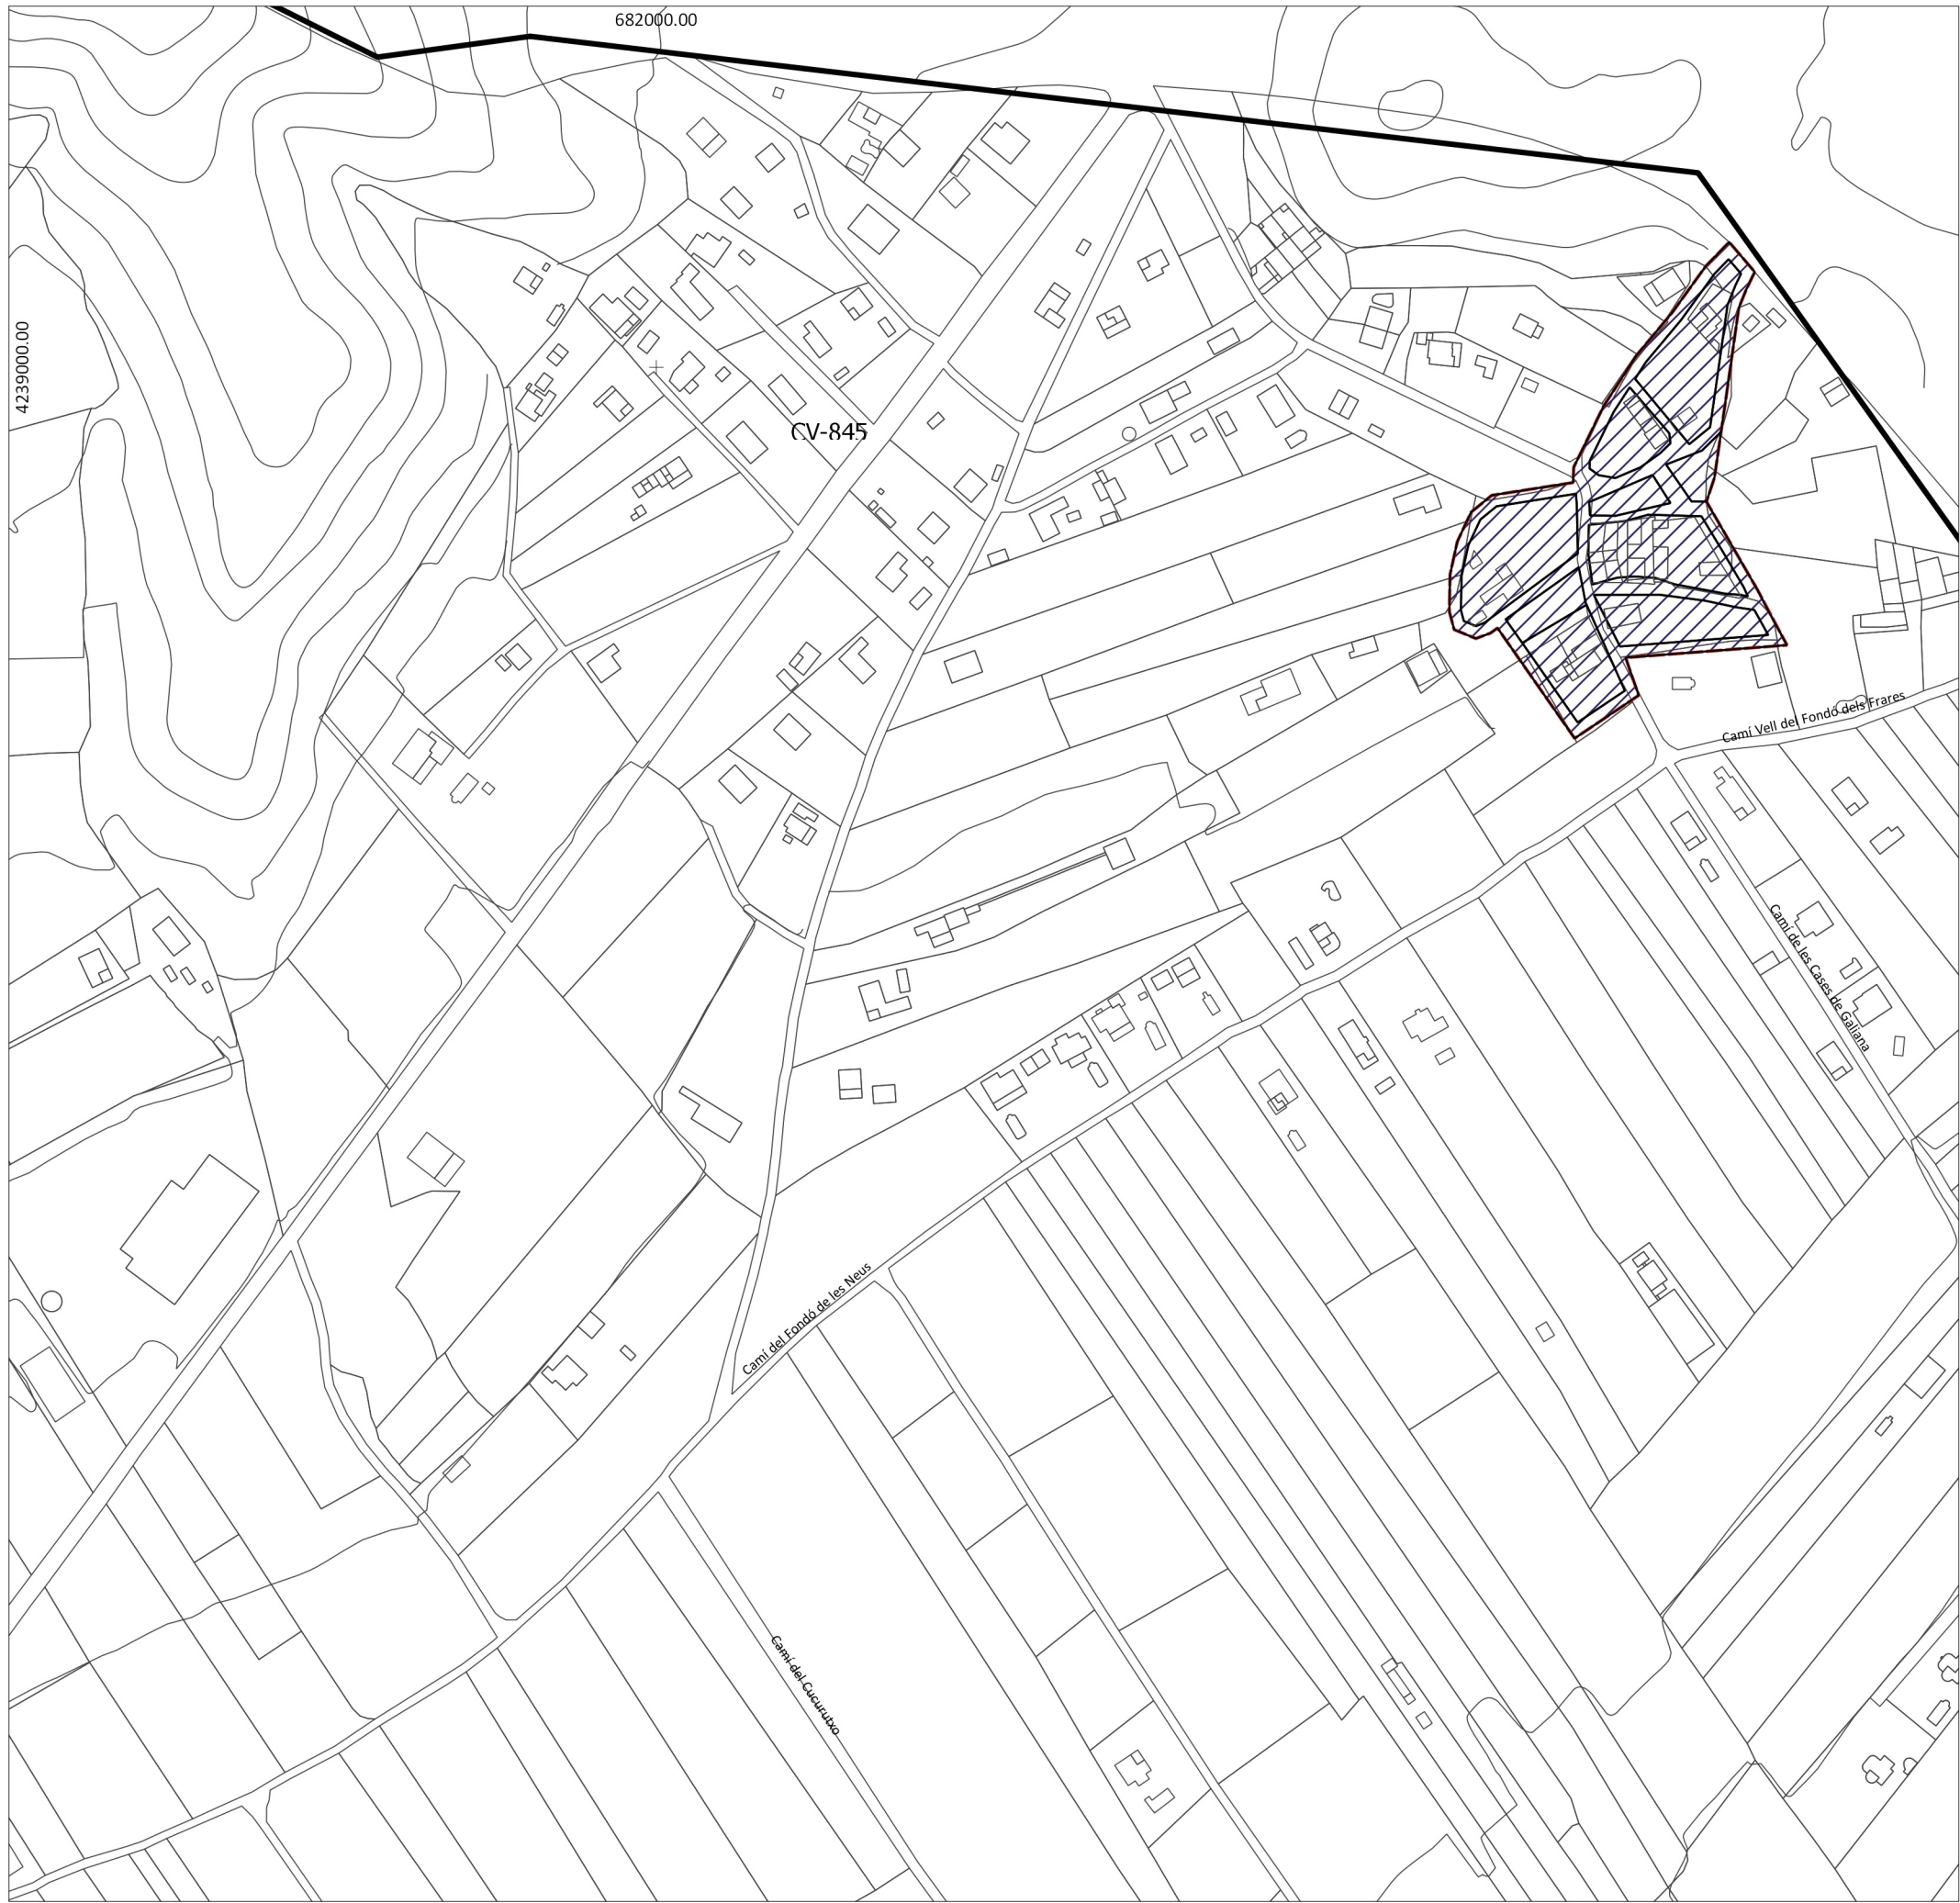



PLAN GENERAL ESTRUCTURAL
DEL T.M. HONDÓN DE LOS FRAILES



LEYENDA

-  Límite urbano PGE
-  Límite PSDU
-  Crecimiento SU
-  Desclasificación SU

SISTEMA DE REFERENCIA
ETRS89 UTM H30N

Base cartográfica: www.terrassit.gva.es

ORDENACIÓN ESTRUCTURAL

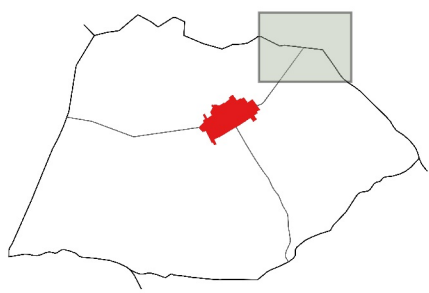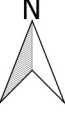

PLANO DE ORDENACIÓN. SUELO URBANO SOBRE PSDU EN CASA GALIANA

PAISAJE y desarrollo urbano	ARQUITECTO	Nº PLANO
	IRENE CAMPILLO LÓPEZ COLEGIADA Nº: 10.035 CTAA	05.a
Paisaje y desarrollo urbano S.L.P. administracion@paisajeydesarrollo.net	EXPEDIENTE 16 15	ESCALA 1:3.000
		FECHA DICIEMBRE 2017