


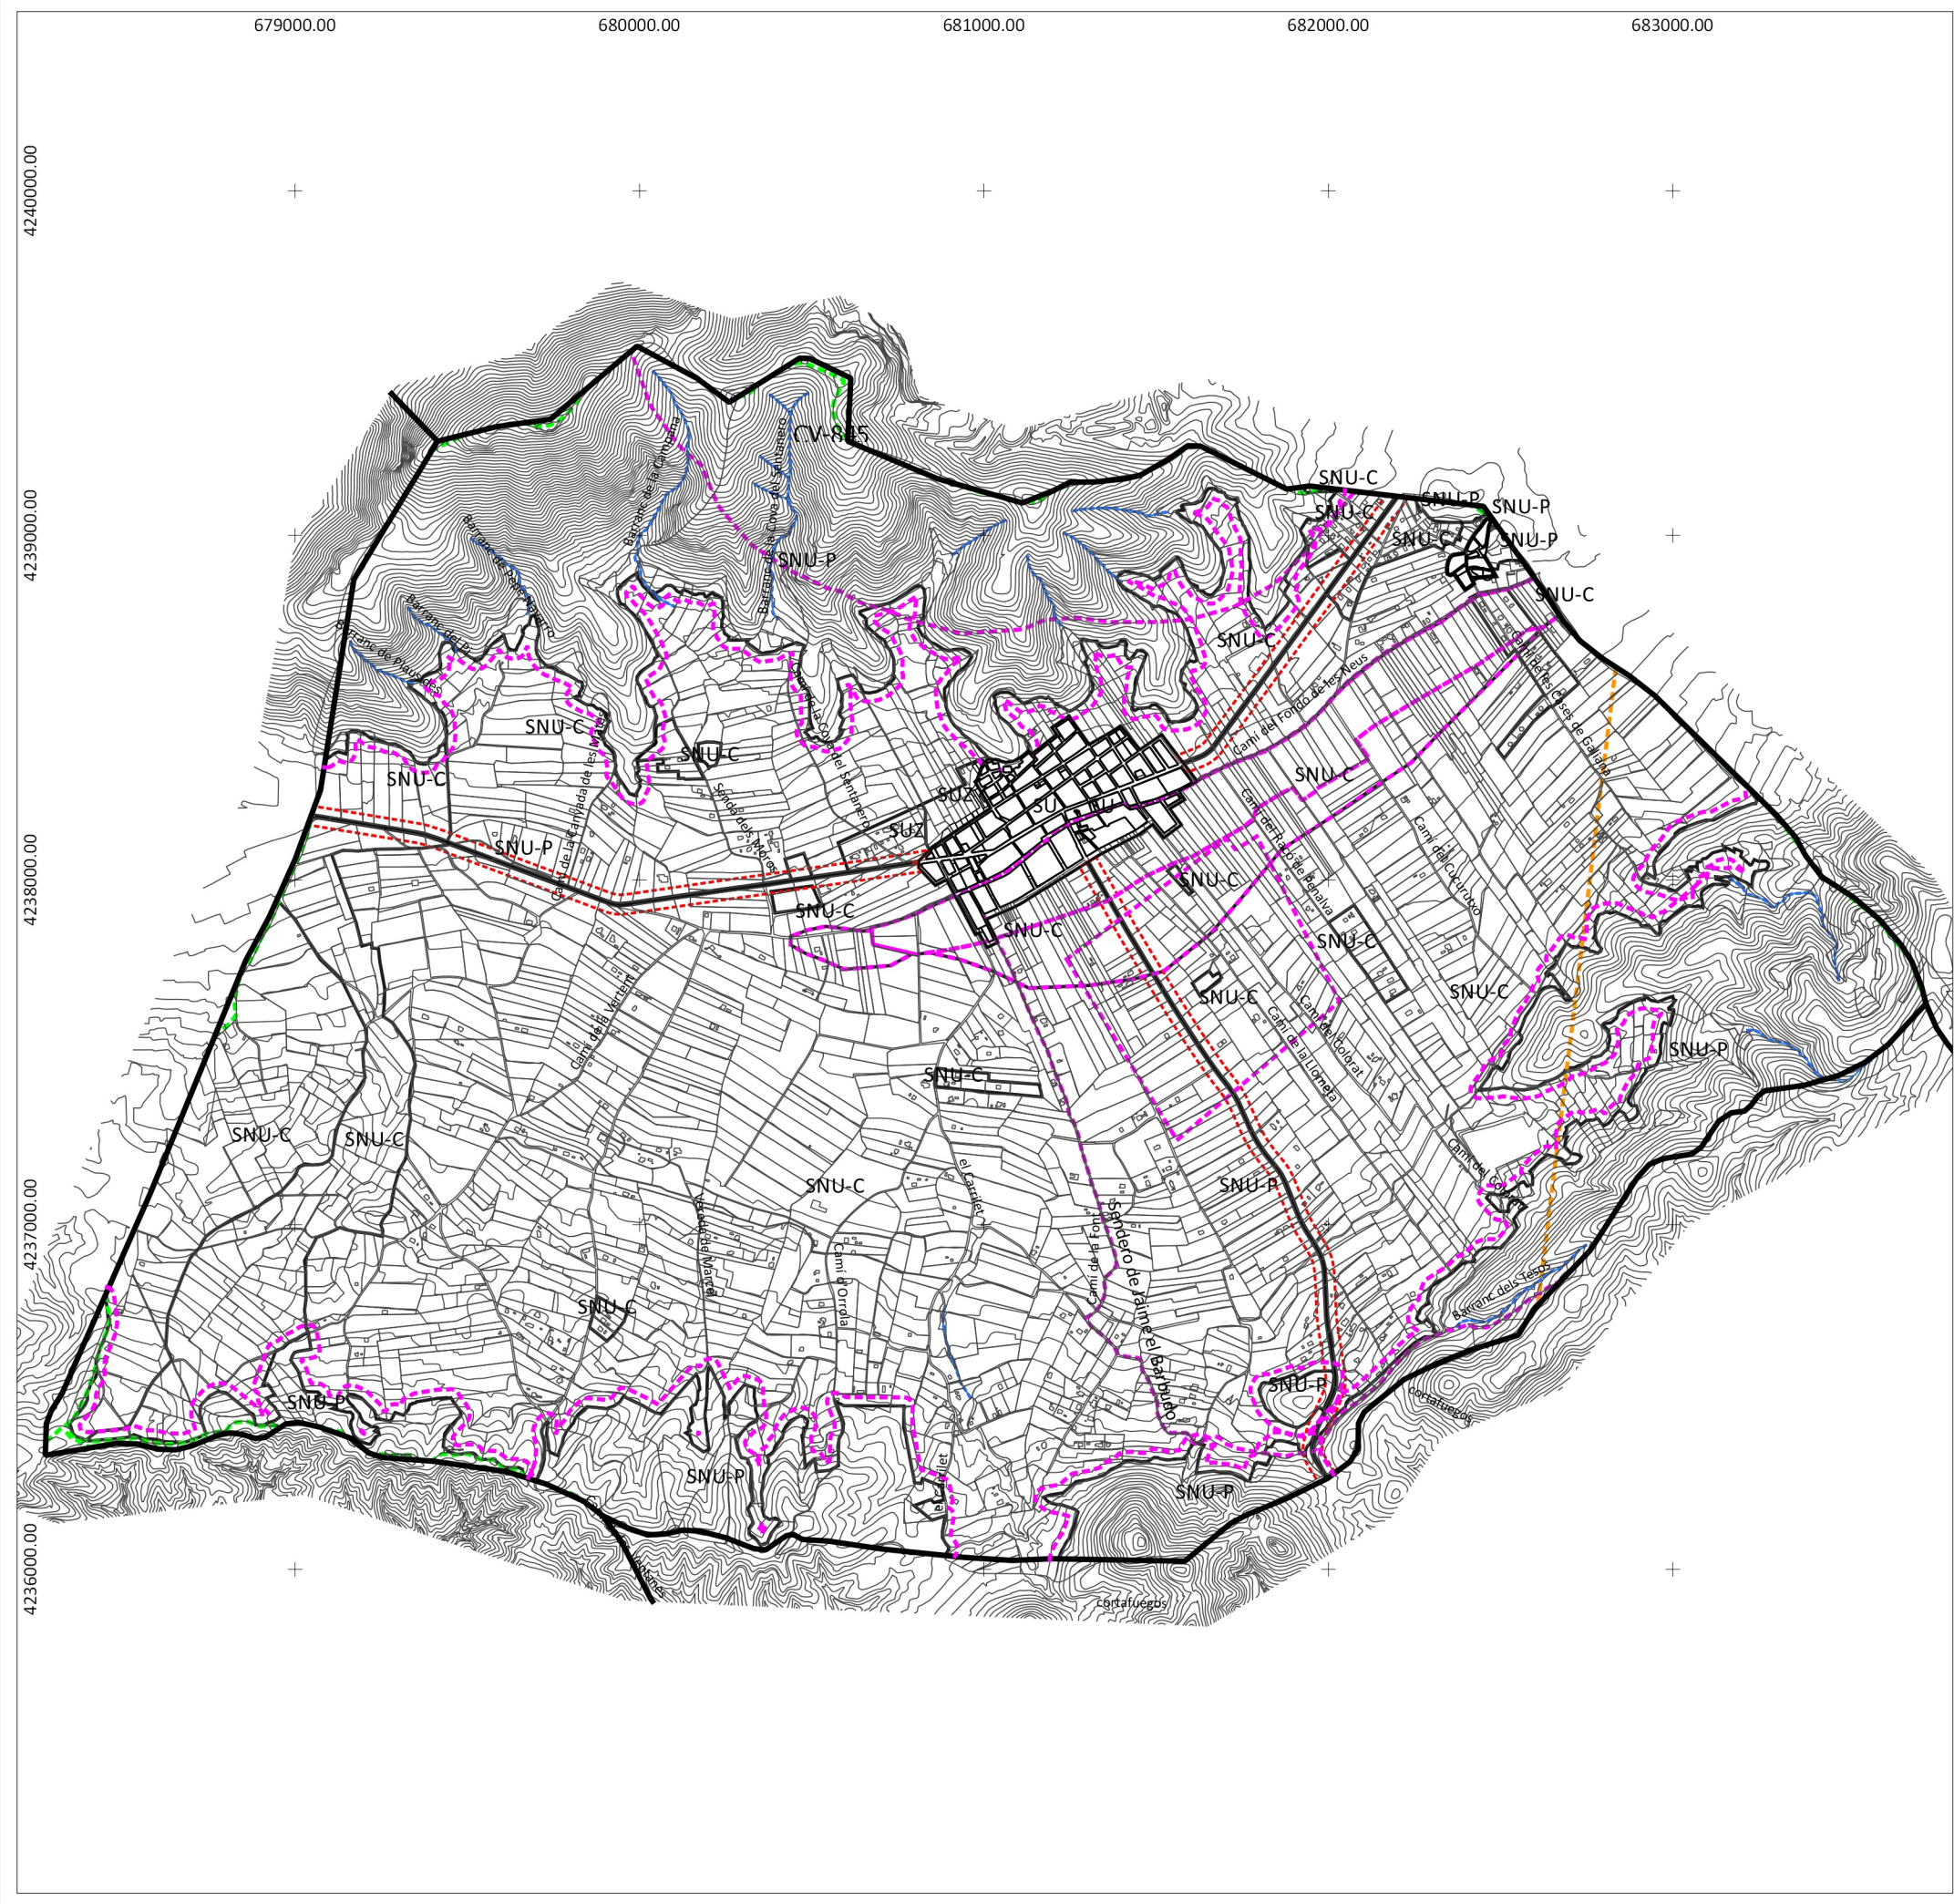





PLAN GENERAL ESTRUCTURAL DEL T.M. HONDÓN DE LOS FRAILES

LEYENDA

- Clasificación
- AF-DP Dominio pecuario
- AF-CA Afecciones carreteras
- AF-HD Afecciones cauces
- AF-ALT Afecciones por tendidos de alta tensión
- AF-OT-Cementerio
- AF-OT- Minas
- AF-OT- Sendero Jaime Barbudo
- AF-OT- PATRICOVA
- AF-OT- Forestal

SISTEMA DE REFERENCIA
ETRS89 UTM H30N
Base cartográfica: www.terrasit.gva.es

ORDENACIÓN ESTRUCTURAL

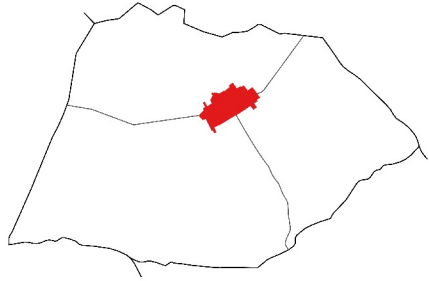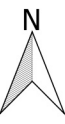

PLANO DE ORDENACIÓN. AFECCIONES TERRITORIALES		
PAISAJE y desarrollo urbano	ARQUITECTO	Nº PLANO
	IRENE CAMPILLO LÓPEZ COLEGIADA Nº: 10.035 CTA	06
Paisaje y desarrollo urbano S.L.P. administracion@paisajeydesarrollo.net	EXPEDIENTE 16 15	FECHA DICIEMBRE 2017