


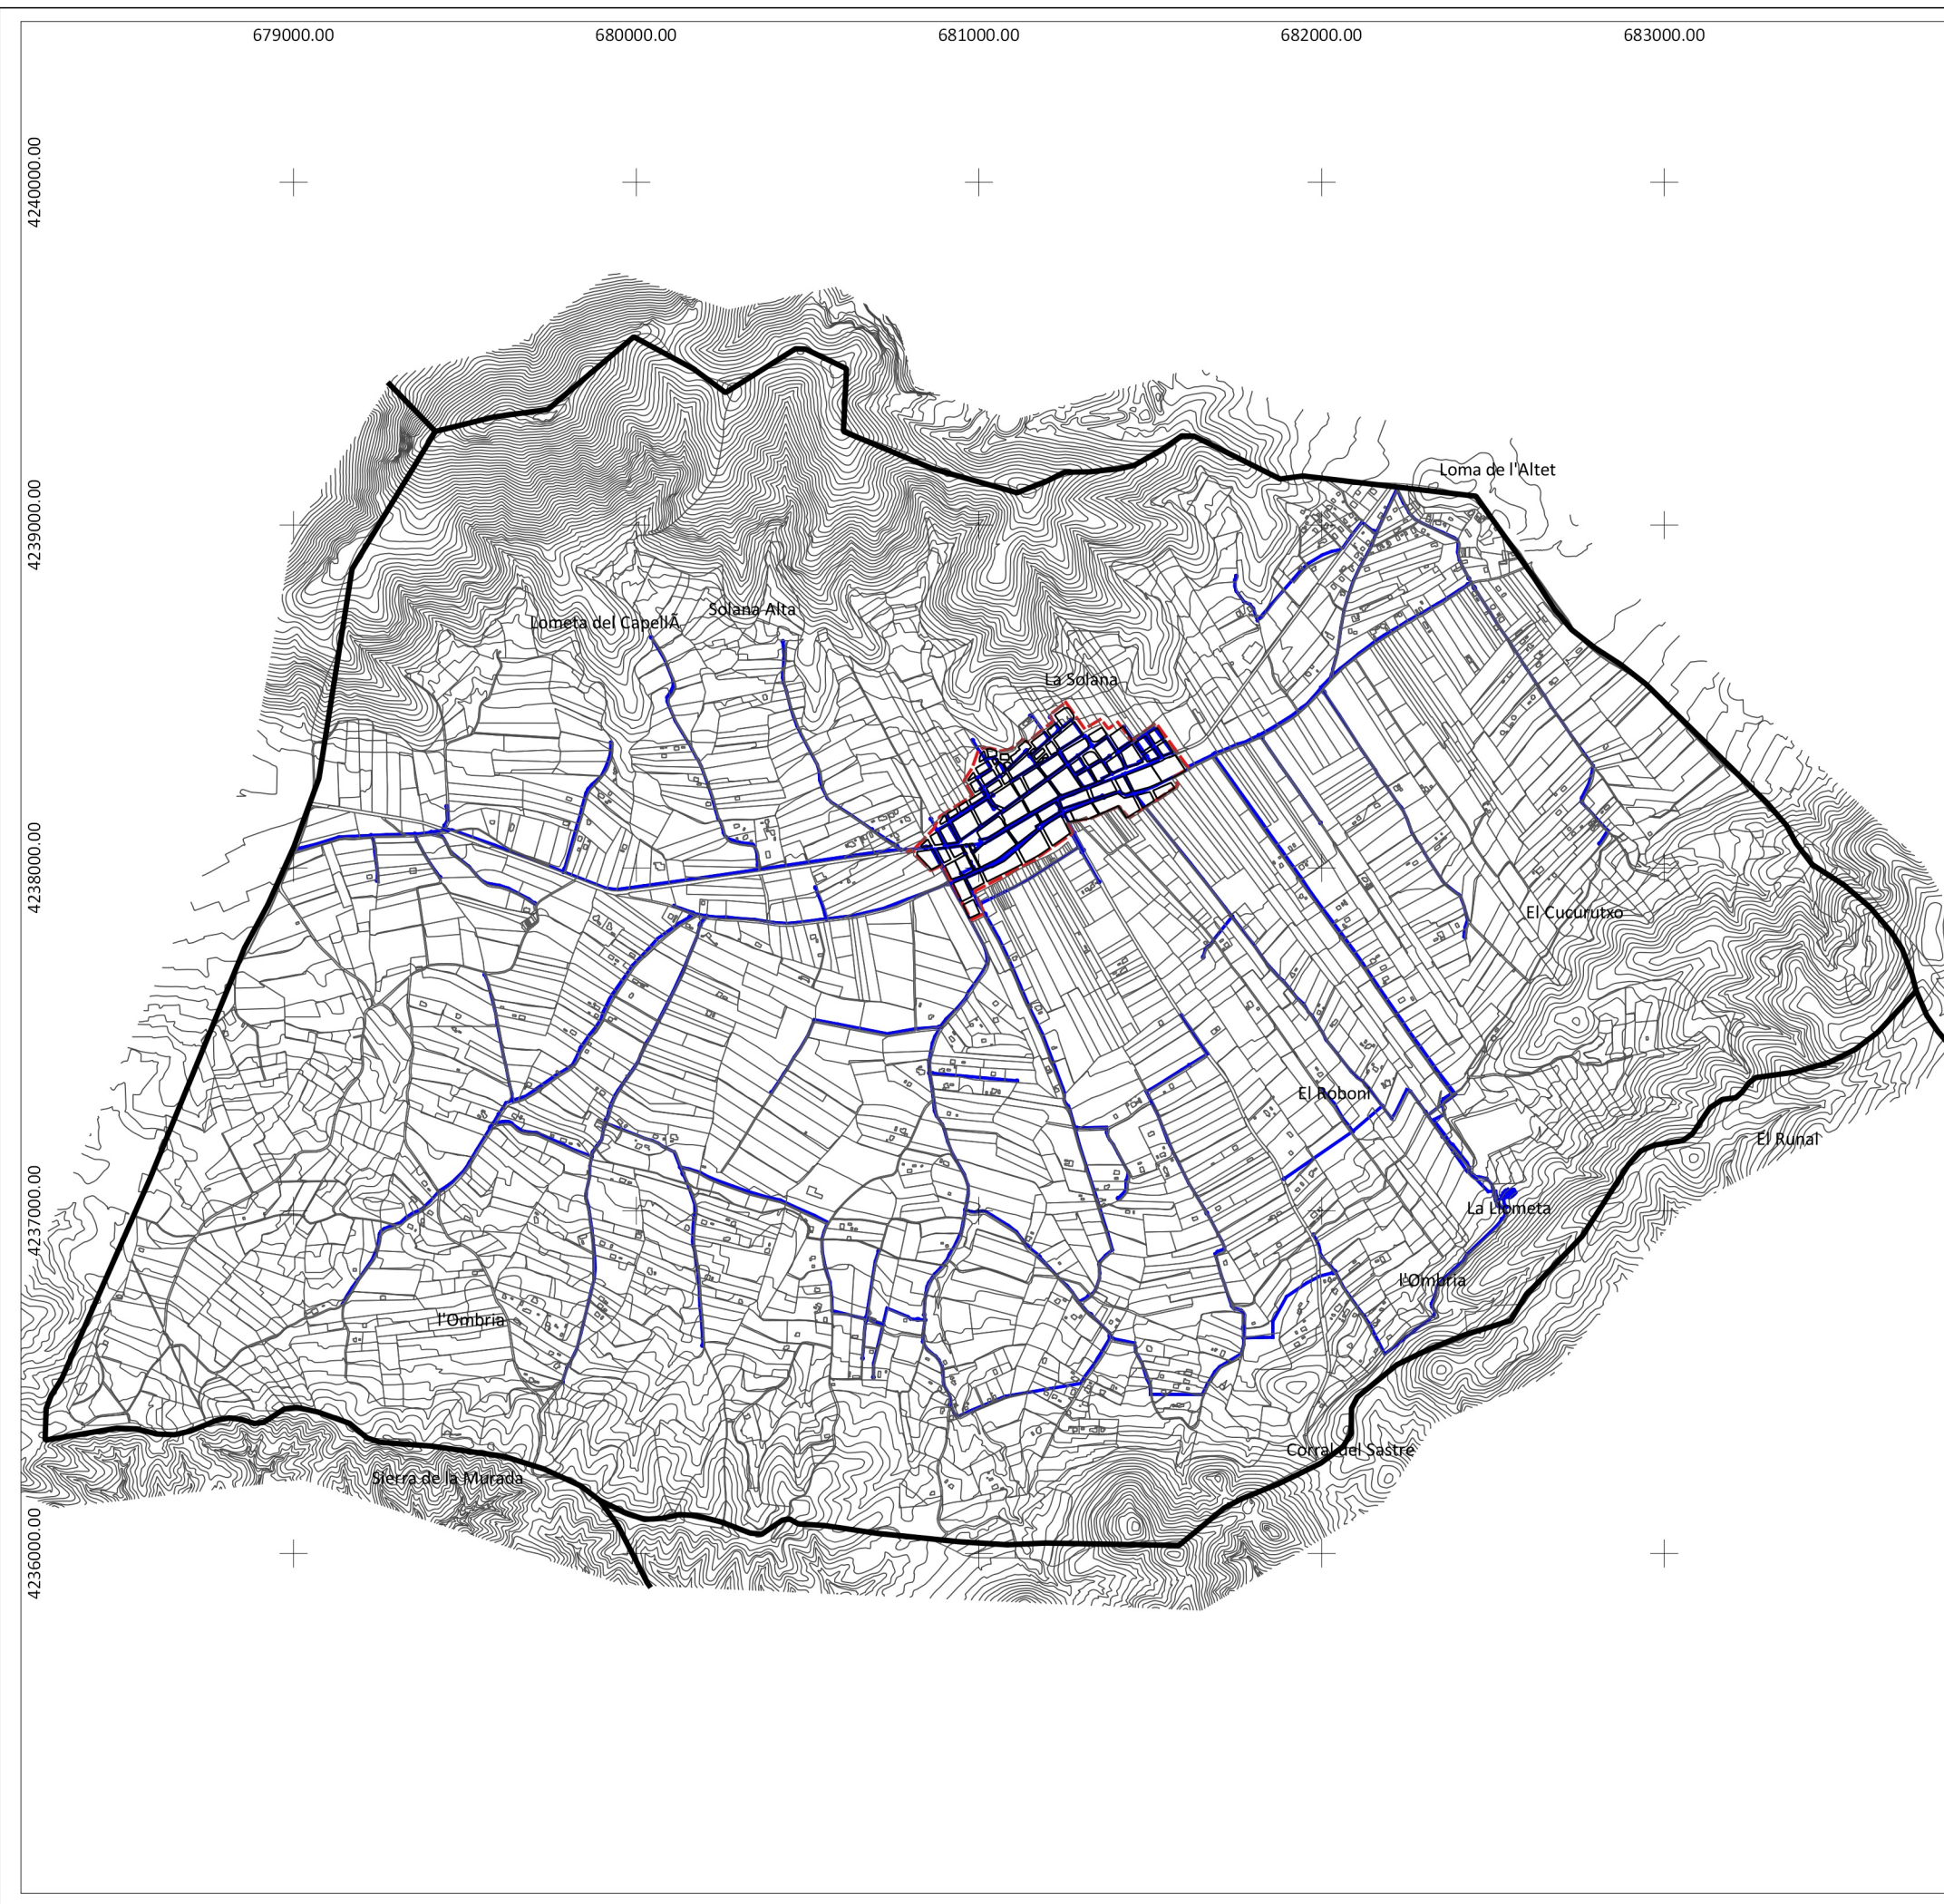


PLAN GENERAL ESTRUCTURAL DEL T.M. HONDÓN DE LOS FRAILES

LEYENDA

-  Suelo urbano
-  Red de abastecimiento de agua potable

SISTEMA DE REFERENCIA
ETRS89 UTM H30N
Base cartográfica: www.terrasit.gva.es

PLANOS DE INFORMACIÓN

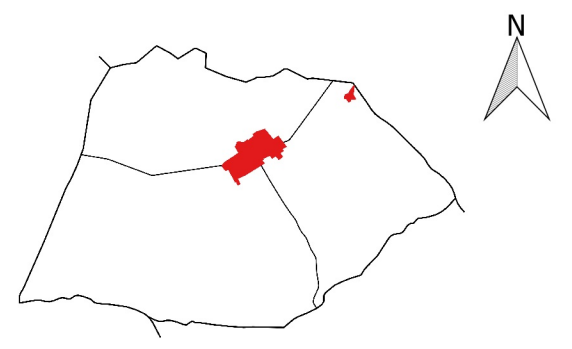

RED DE ABASTECIMIENTO DE AGUA POTABLE.

PAISAJE
y desarrollo urbano

ARQUITECTO

IRENE CAMPILLO LÓPEZ
COLEGIADA Nº: 10.035 CTA

Nº PLANO
08

ESCALA
1:20.000

Paisaje y desarrollo urbano S.L.P.
administración@paisajeydesarrollo.net

EXPEDIENTE
16-15

FEBRERO 2019