




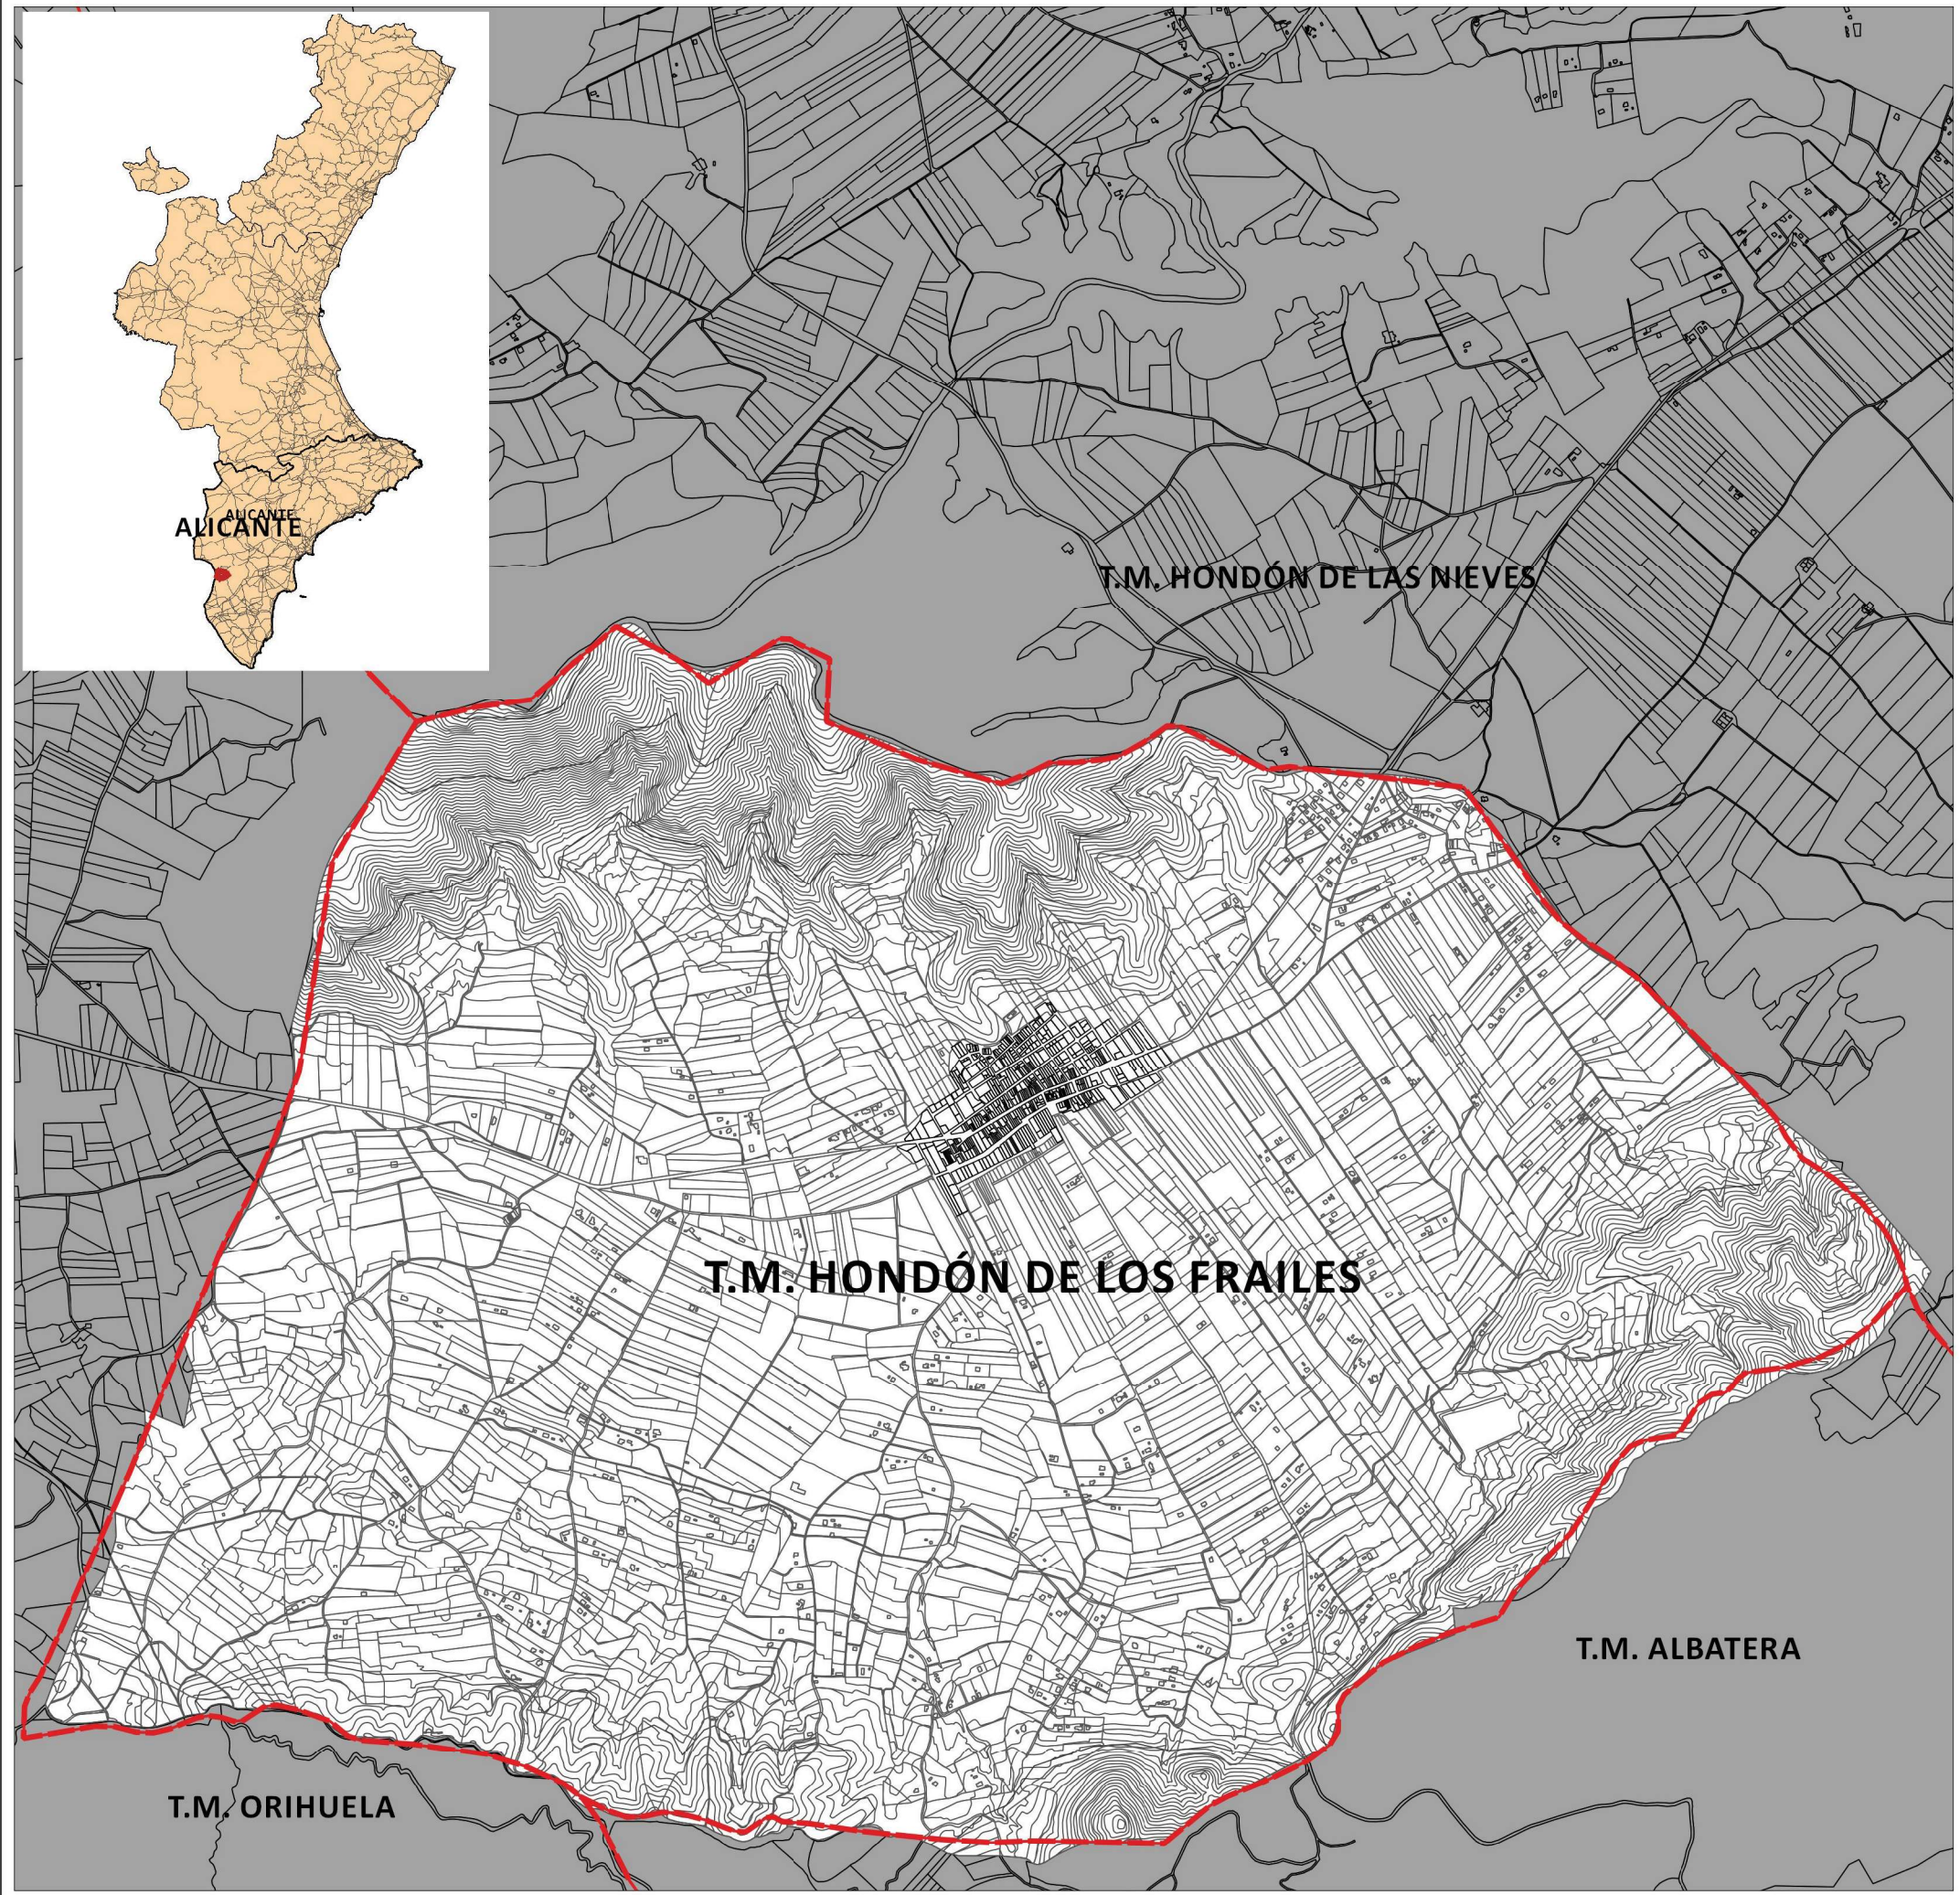

PLAN GENERAL ESTRUCTURAL
DEL T.M. HONDÓN DE LOS FRAILES



LEYENDA

— Límite del término

SISTEMA DE REFERENCIA
ETRS89 UTM H30N

Base cartográfica: www.terrasit.gva.es

ESTUDIO AMBIENTAL Y TERRITORIAL ESTRATÉGICO

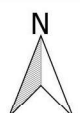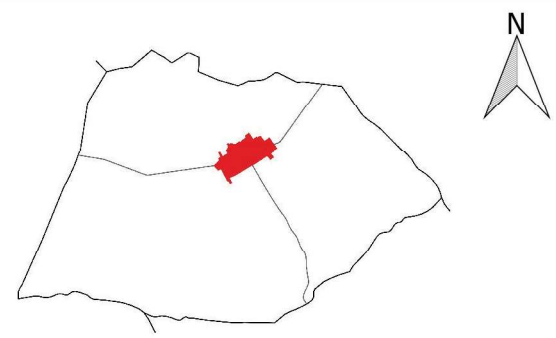

LOCALIZACIÓN

PAISAJE y desarrollo urbano	ARQUITECTO  IRENE CAMPILLO LÓPEZ COLEGIADA Nº: 10.035 CTA	Nº PLANO EATE.01
	Paisaje y desarrollo urbano S.L.P. administración@paisajeydesarrollo.net	EXPEDIENTE 16 15
		FECHA MARZO 2019