


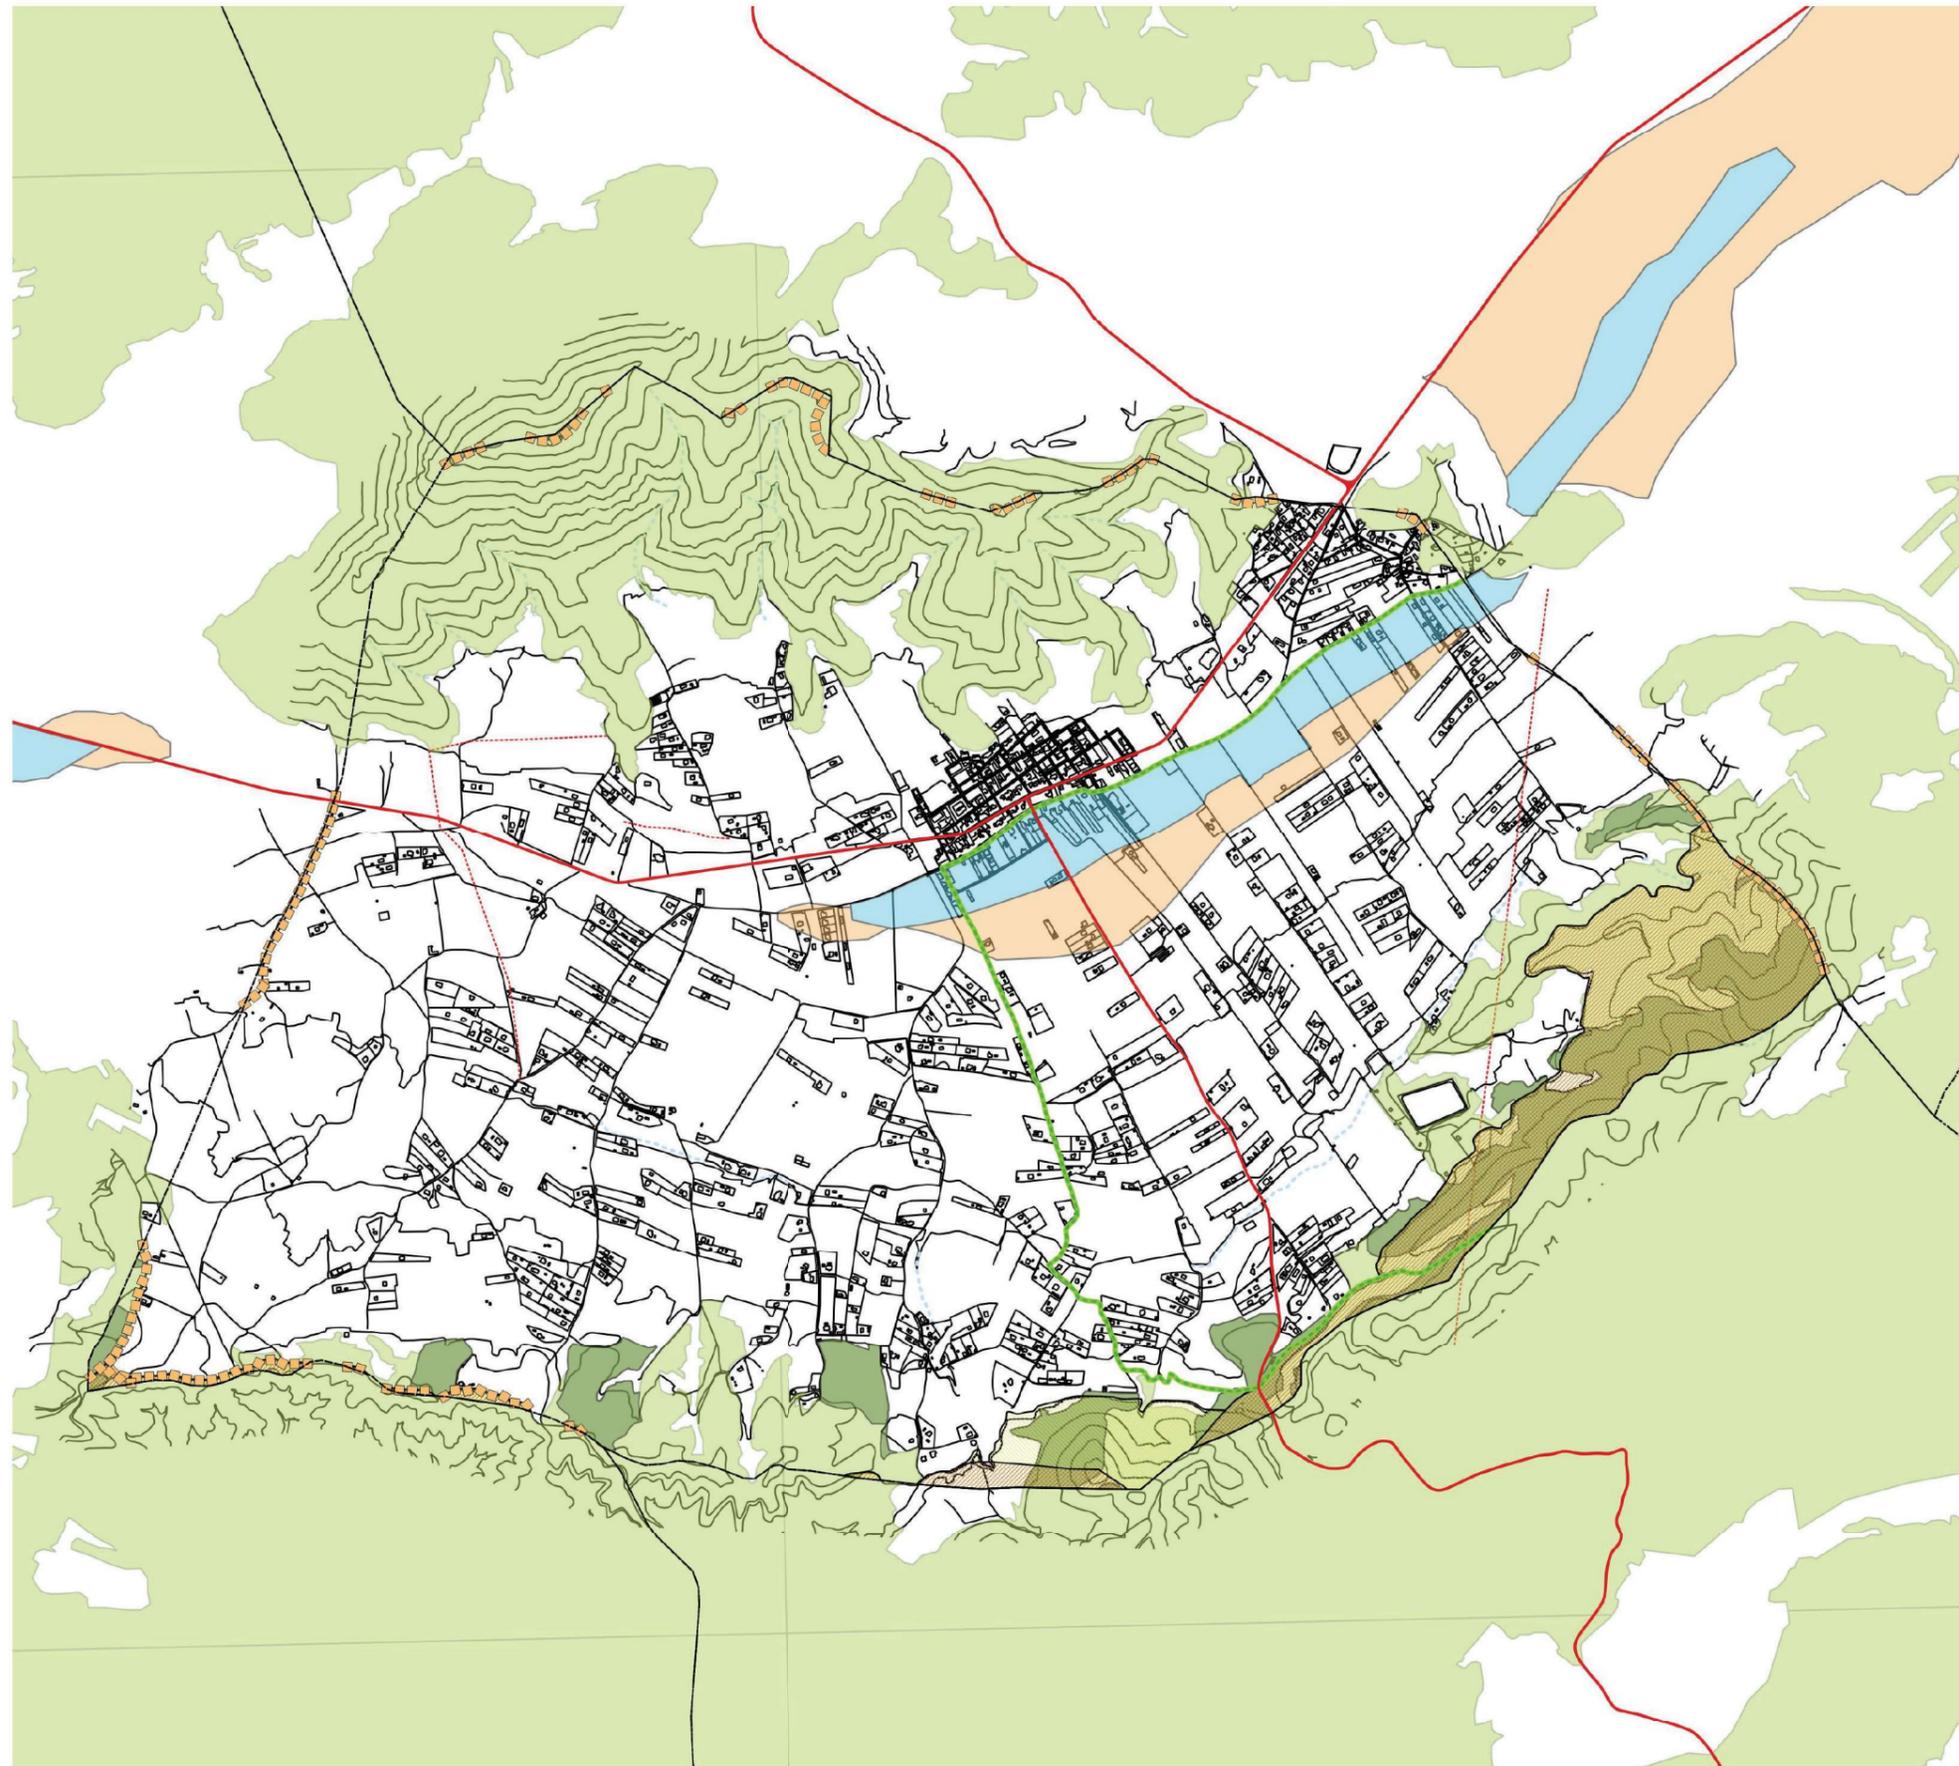


PLAN GENERAL ESTRUCTURAL DEL T.M. HONDÓN DE LOS FRAILES



Leyenda

- Senderos homologados
- - - Vías Pecuarias
- Red Natura 2000**
- LICs
- ZEPA
- Riesgo de inundación (PATRICOVA)**
- Peligrosidad 6. Frecuencia baja (500 años) y calado bajo (<0.8 m)
- Peligrosidad Geomorfológica: Semendorreismos
- PATFOR**
- Terrenos Forestales Ordinarios
- Terrenos forestales estratégicos

ESTUDIO AMBIENTAL Y TERRITORIAL ESTRATÉGICO

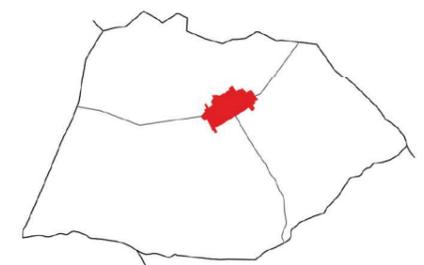

SINTESIS TERRITORIAL

PAISAJE
y desarrollo urbano

ARQUITECTO

Irene Campillo López

IRENE CAMPILLO LÓPEZ
COLEGIADA Nº: 10.035 CTA

Nº PLANO
EATE.03

ESCALA
1:20.000

Paisaje y desarrollo urbano S.L.P.
administración@paisajeydesarrollo.net

EXPEDIENTE
16-15

FECHA
MARZO 2019