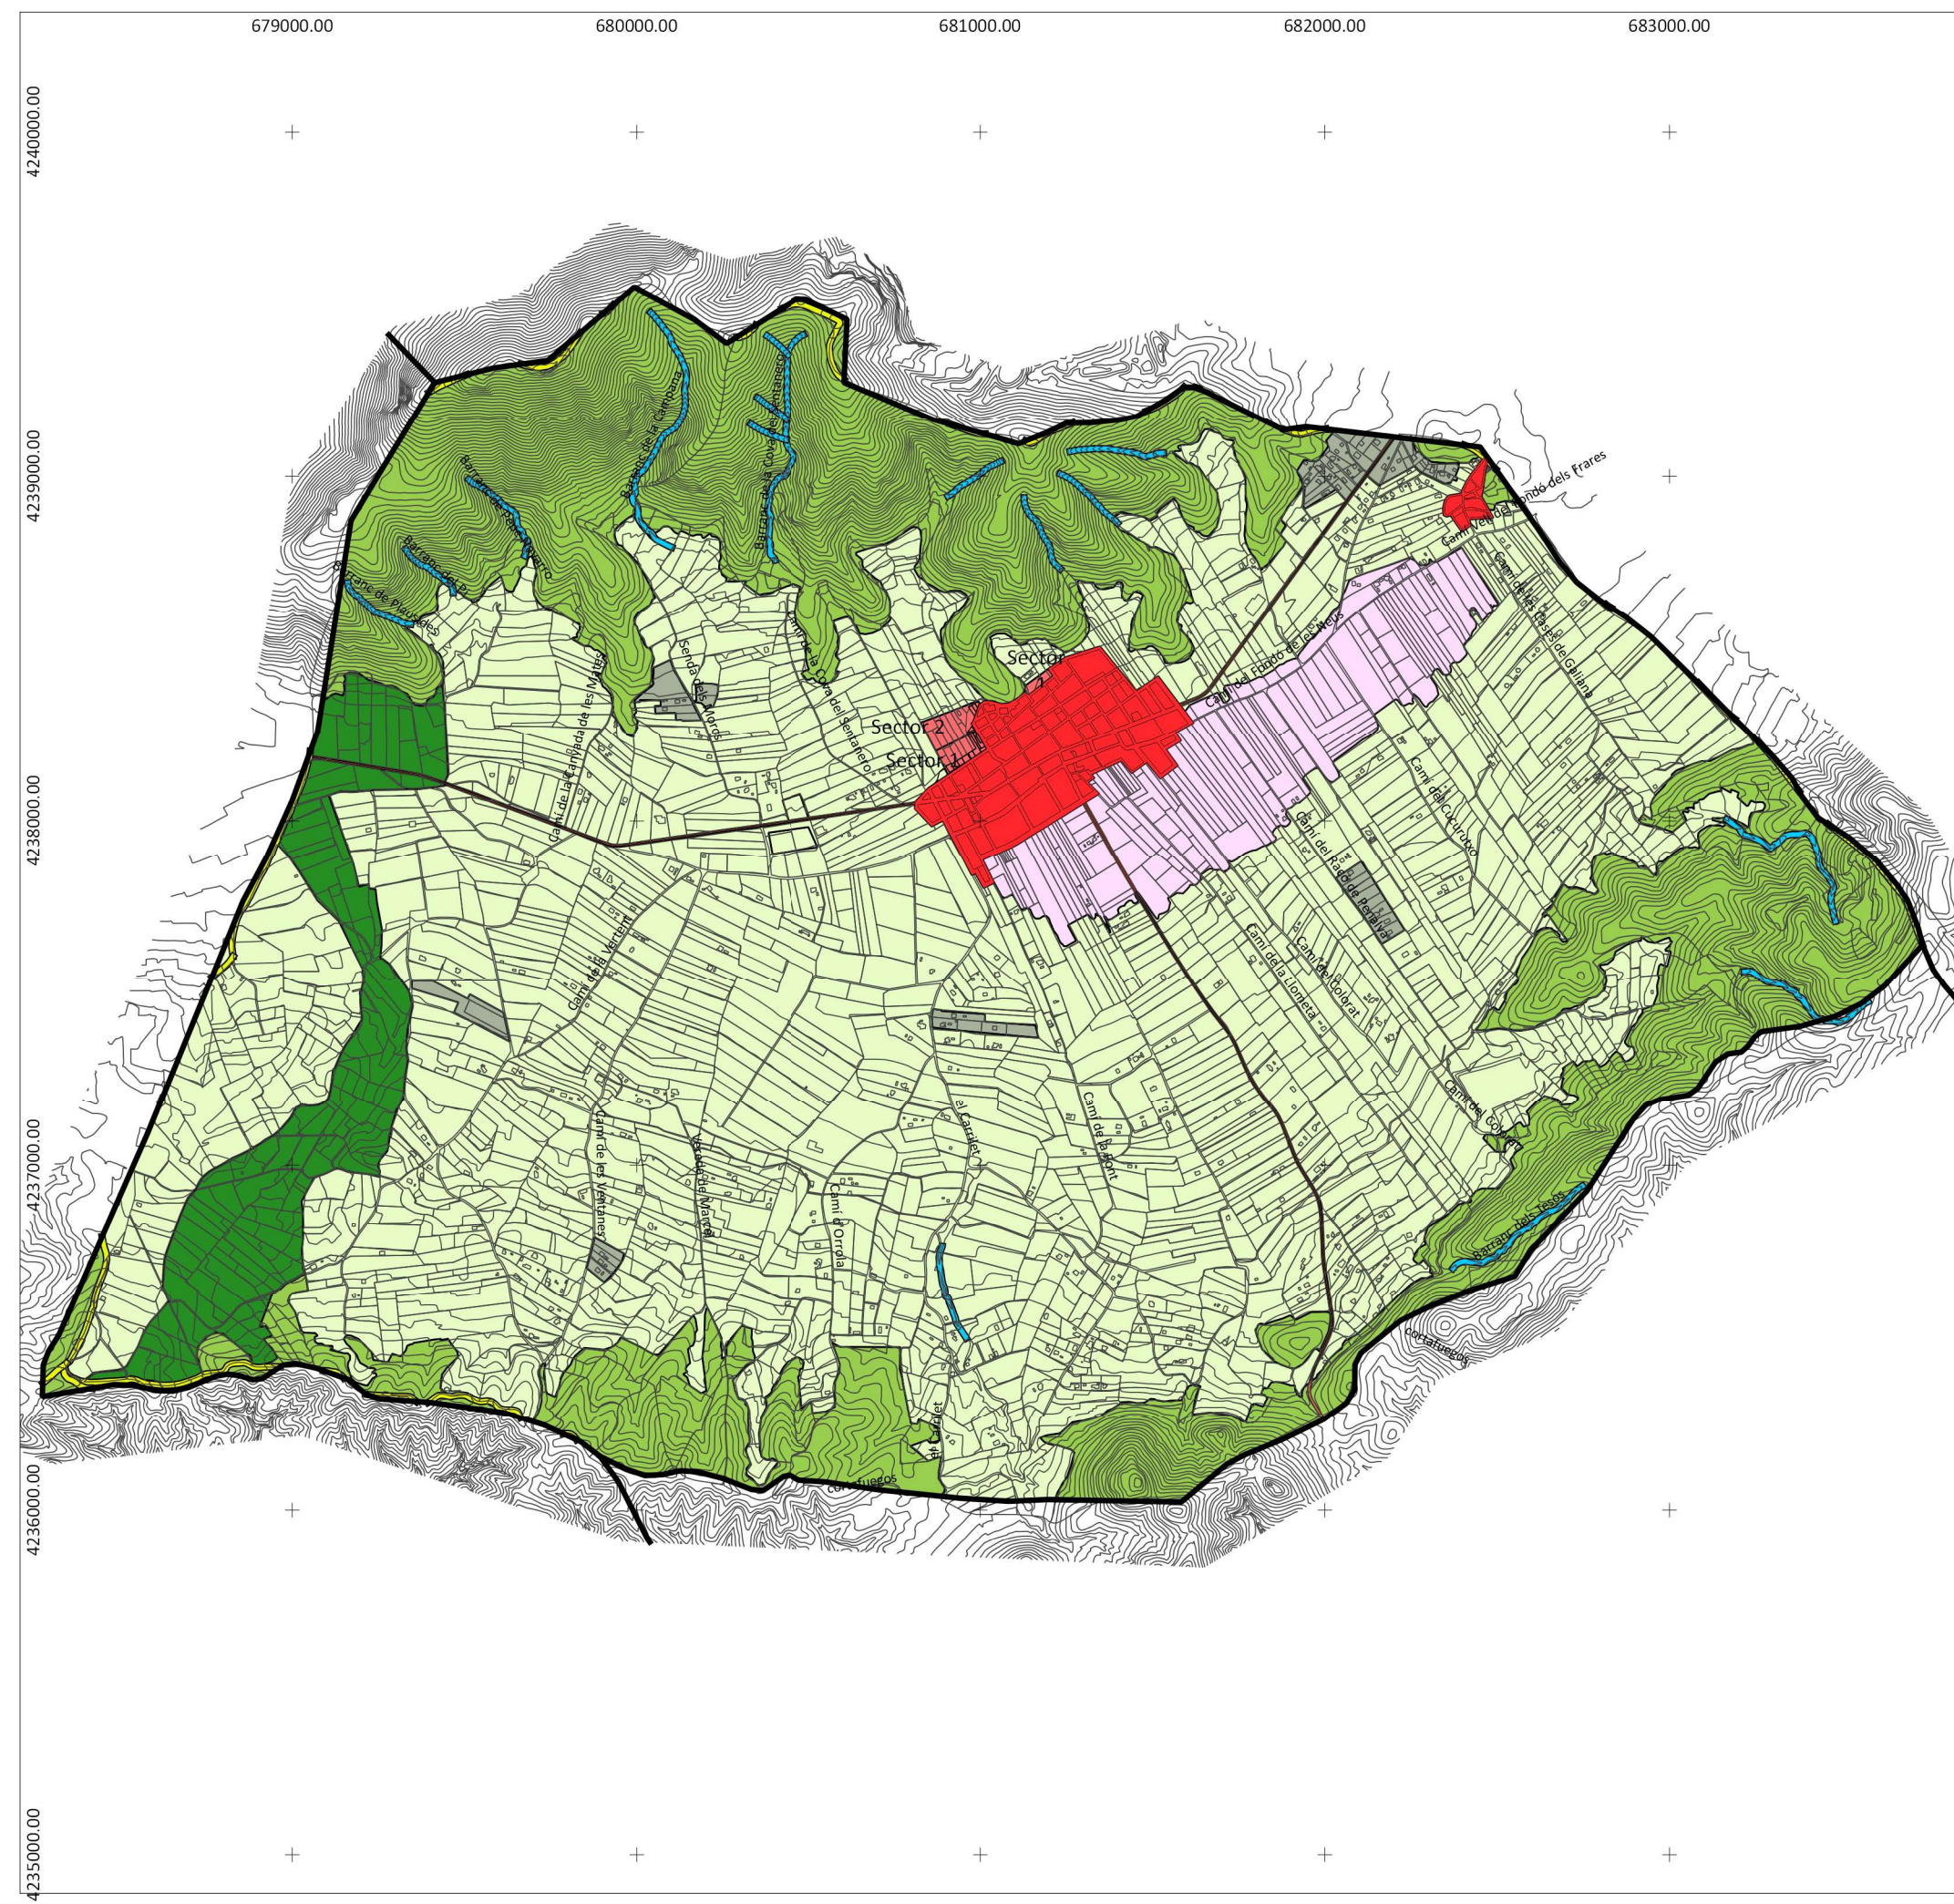


PLAN GENERAL ESTRUCTURAL DEL T.M. HONDÓN DE LOS FRAILES


LEYENDA

ZONIFICACIÓN

- Z-ZUR-NH Zona Urbanizada Núcleo Histórico
- Z-ZUR-RE-1 Zona Urbanizada Residencial (Hondón de Los Frailes)
- Z-ZUR-RE-2 Zona Urbanizada Residencial (Casas Galiana)
- Z-ZND-RE-1 Zona de Nuevo Desarrollo Residencial (La Llometa)
- Z-ZND-RE-2 Zona de Nuevo Desarrollo Residencial (Casas Altas)
- Z-ZRC-AG1 Zona Rural Común Agropecuaria (General)
- Z-ZRC-AG2 Zona Rural Común Agropecuaria (Corredor verde)
- Z-ZRC-AG3 Zona Rural Común Agropecuaria (Minimización de Impactos)
- Z-ZRP-NA-LG Zona Rural Protegida Legislación Medioambiental
- Z-ZRP-AF-CR Zona Rural Protegida Afección Carreteras
- ZRP-RI Zona Rural Protegida Riesgos (Inundabilidad)
- Z-ZRP-AF-DP Zona Rural Protegida Afección Dominio Pecuario
- Z-ZRP-AF-CA Zona Rural Protegida Afección Cauces

SISTEMA DE REFERENCIA
ETRS89 UTM H30N
Base cartográfica: www.terrasit.gva.es

ESTUDIO AMBIENTAL Y TERRITORIAL ESTRATÉGICO

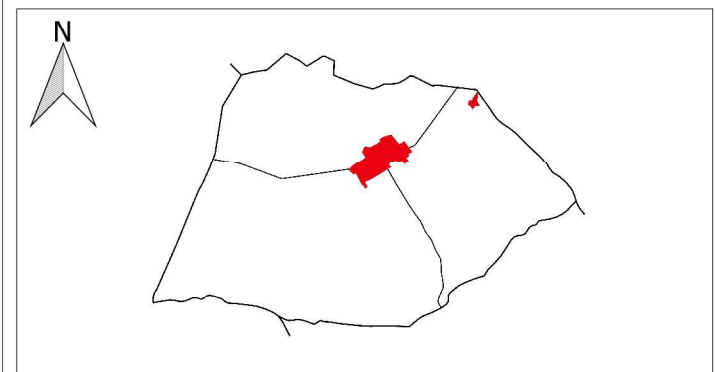

PLANO DE ORDENACION ZONIFICACION DEL SUELO: ALTERNATIVA 4

PAISAJE y desarrollo urbano	ARQUITECTO	Nº PLANO
	JRENE CAMPILLO LÓPEZ COLEGIADA Nº: 10.035 CTA	EATE.05
Paisaje y desarrollo urbano S.L.P. administracion@paisajeydesarrollo.net	EXPEDIENTE	FECHA
	16 15	MARZO 2019