




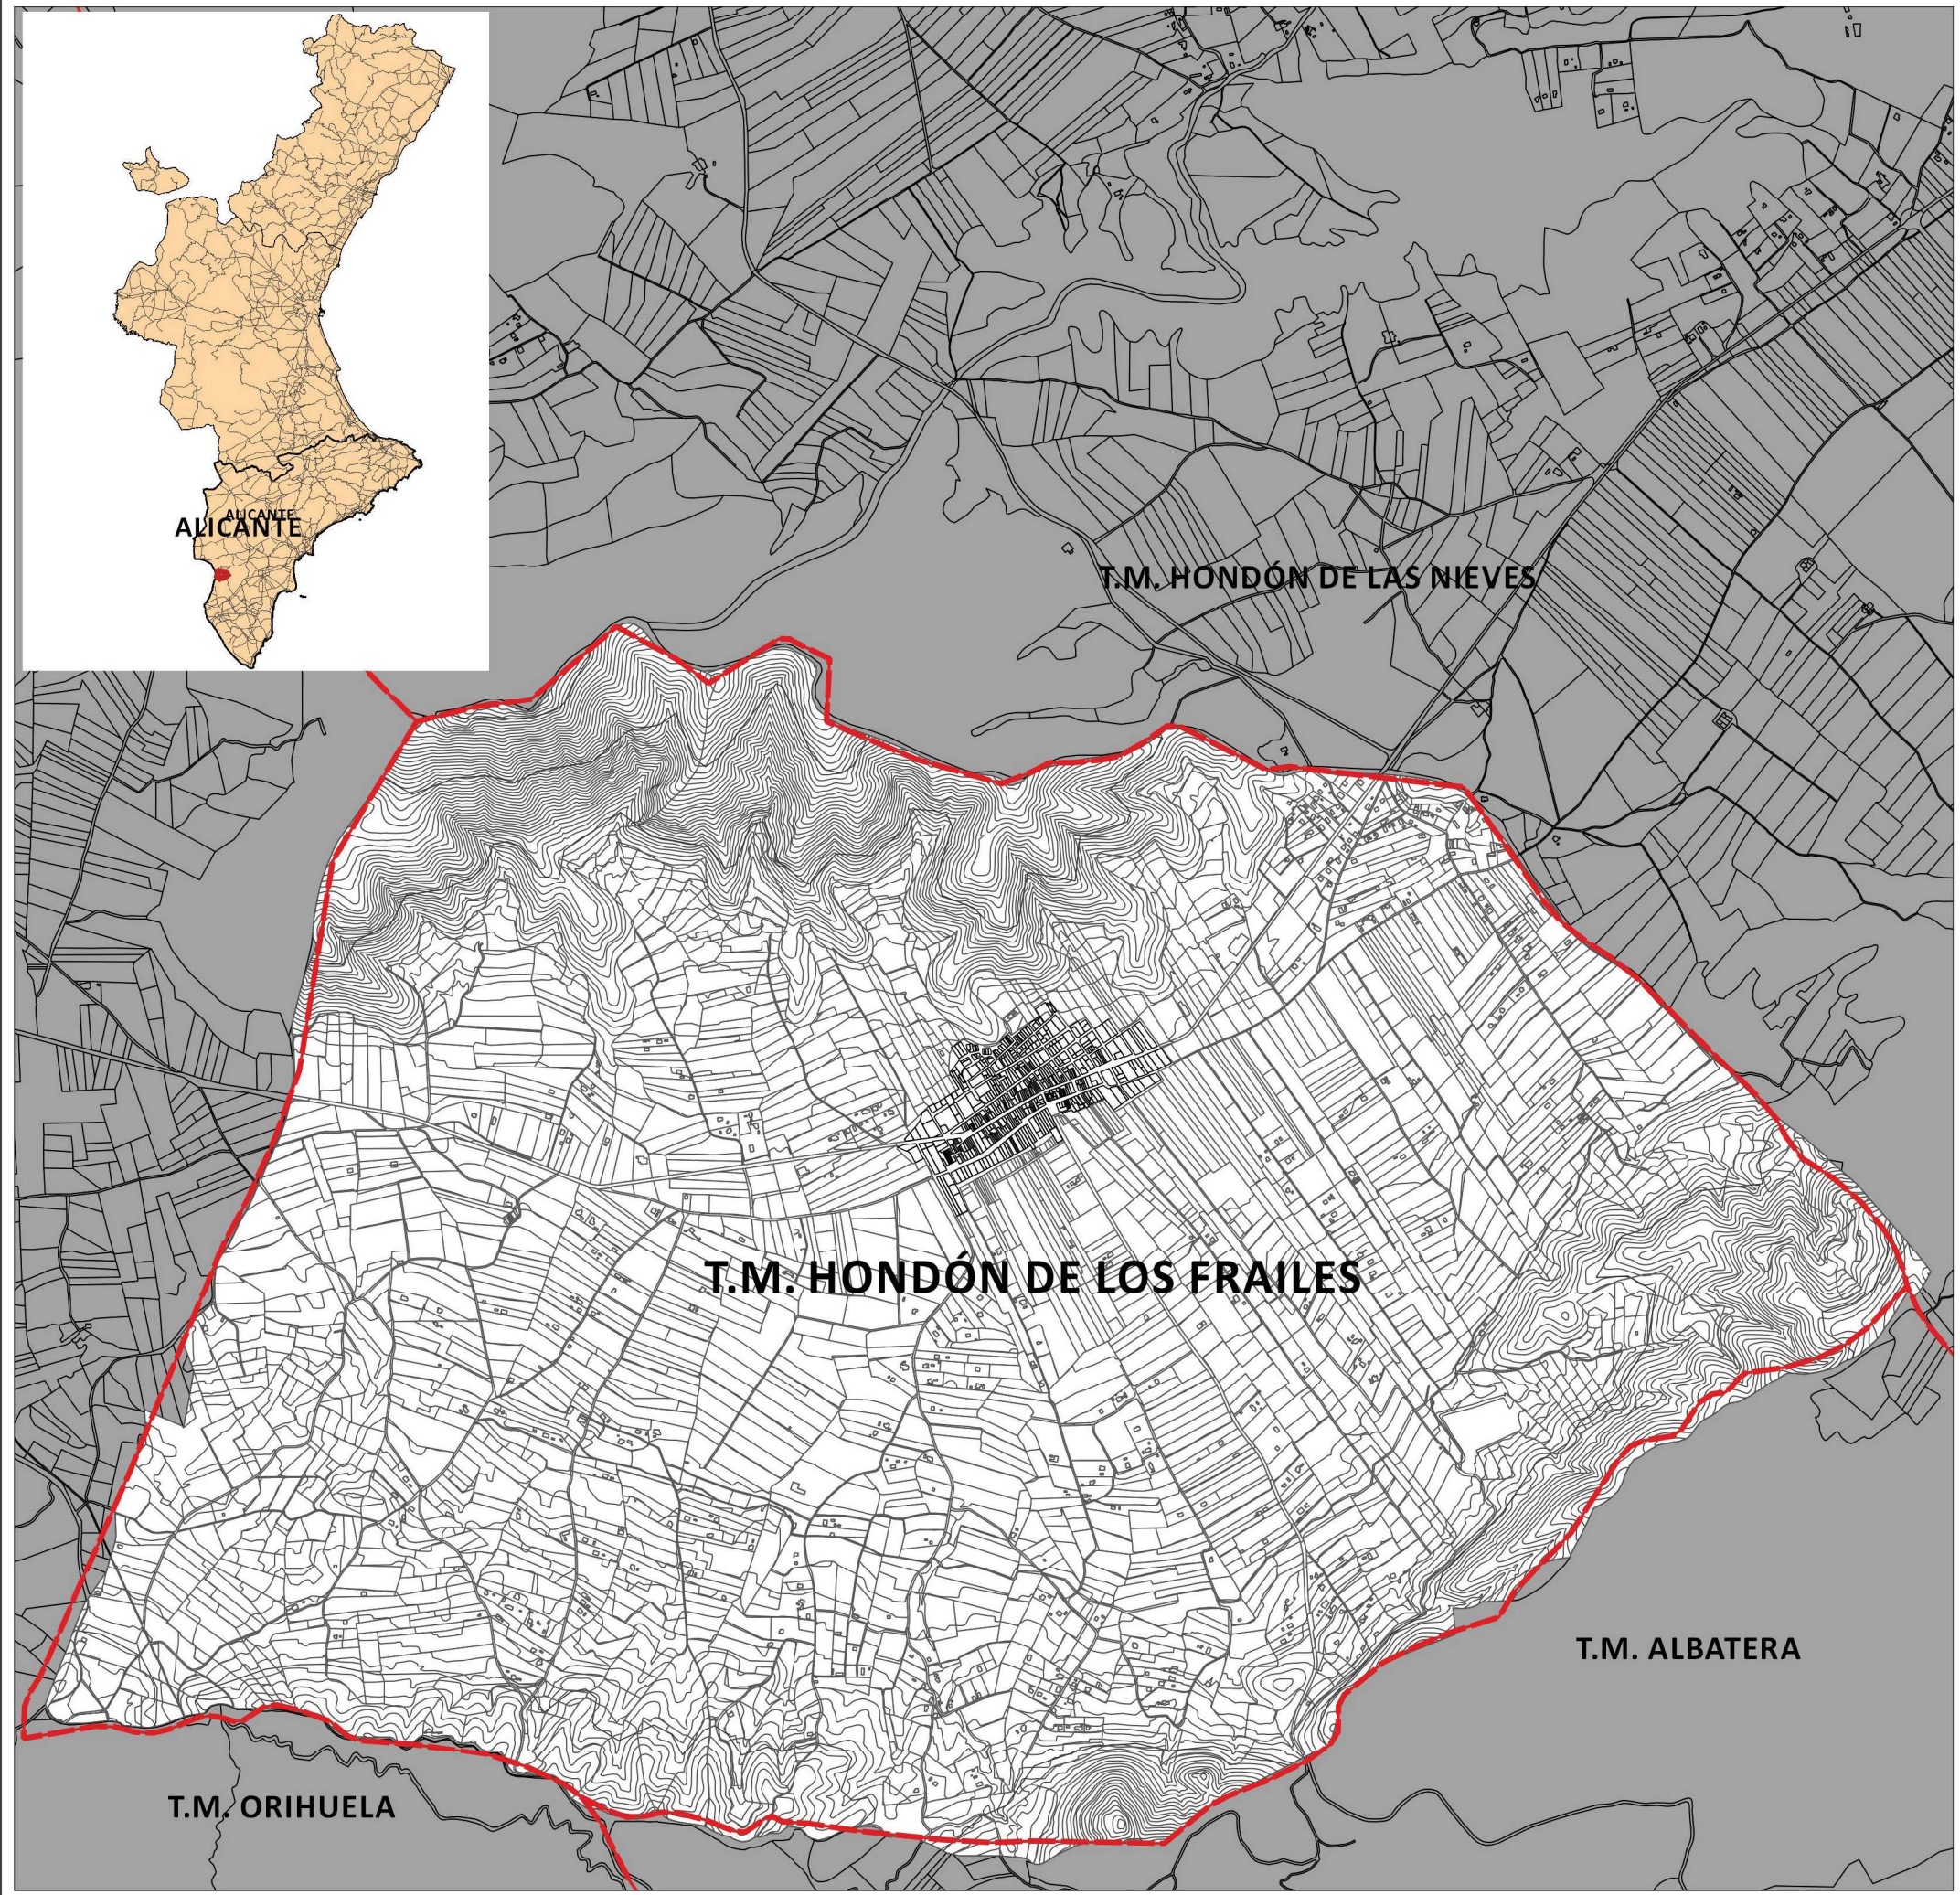


PLAN GENERAL ESTRUCTURAL
DEL T.M. HONDÓN DE LOS FRAILES

LEYENDA

Límite del término

SISTEMA DE REFERENCIA
ETRS89 UTM H30N

Base cartográfica: www.terrasit.gva.es

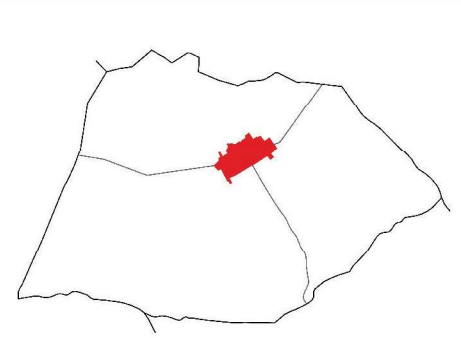ESTUDIO DE PAISAJE


N

LOCALIZACIÓN

PAISAJE
y desarrollo urbano

Paisaje y desarrollo urbano S.L.P.
administración@paisajeydesarrollo.net

ARQUITECTO

IRENE CAMPILLO LÓPEZ
COLEGIADA Nº: 10.035 CTA

EXPEDIENTE
16 15

Nº PLANO
EP.01

ESCALA
1:20.000

FECHA
MARZO 2019