


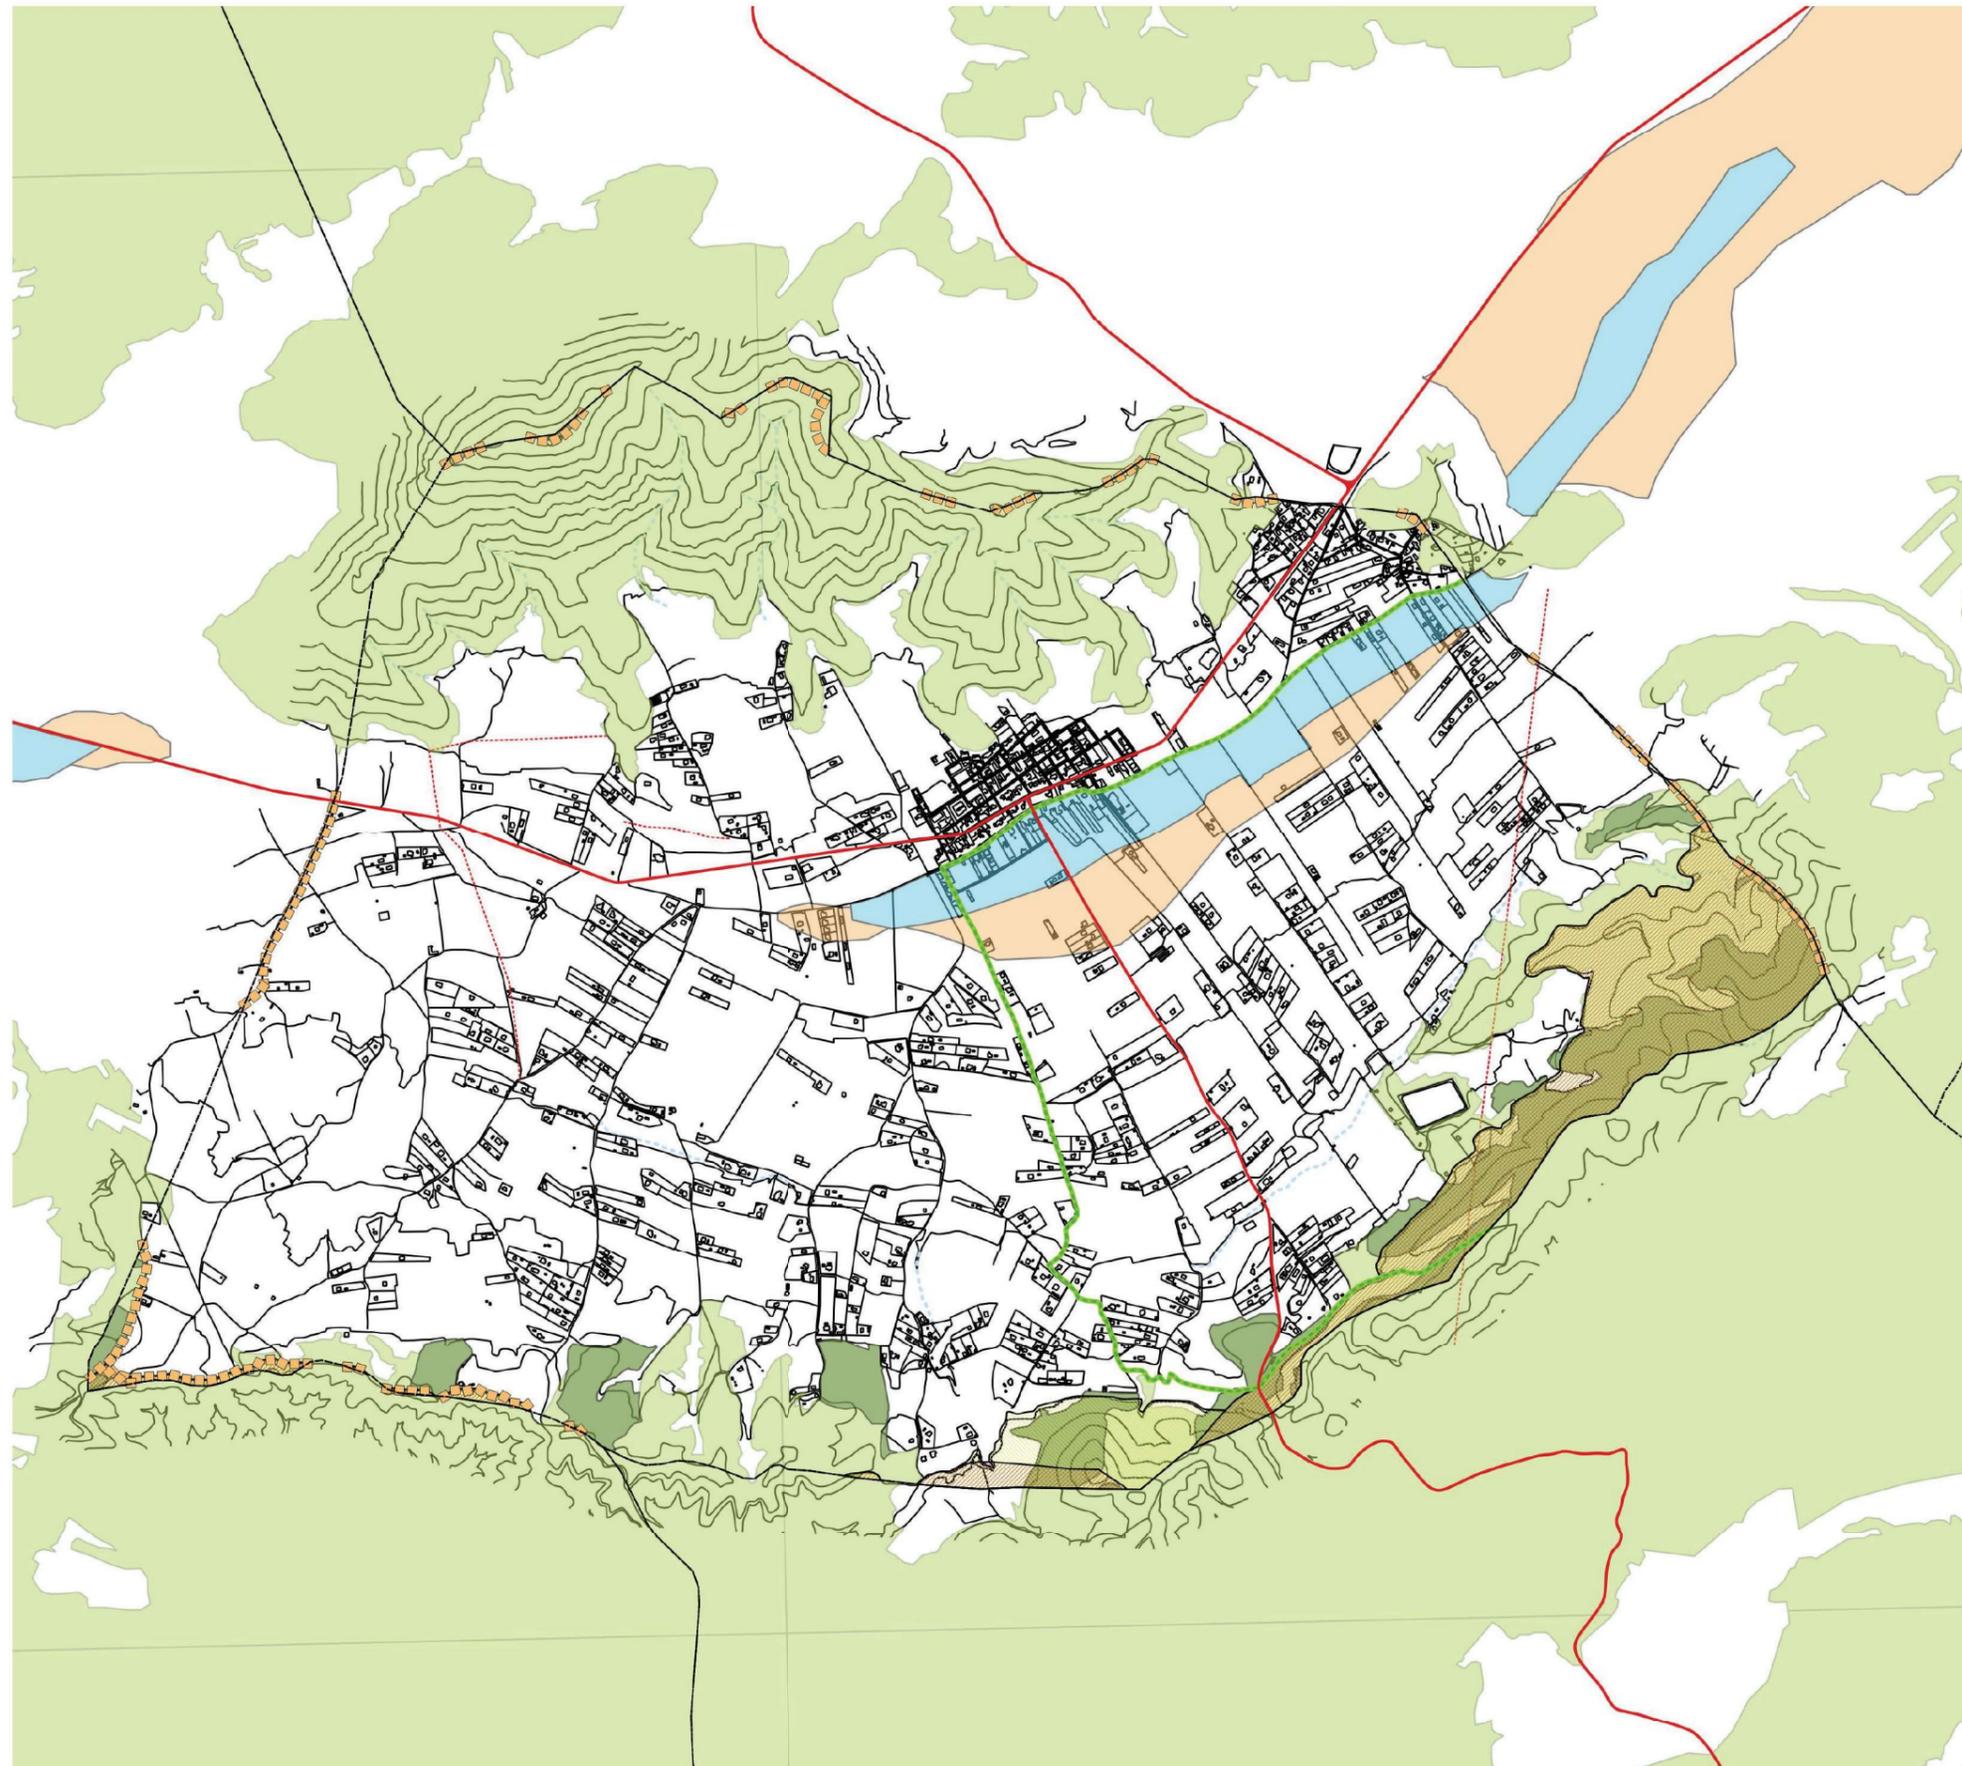



# PLAN GENERAL ESTRUCTURAL DEL T.M. HONDÓN DE LOS FRAILES



### Leyenda

- Senderos homologados
- Vías Pecuarias
- Red Natura 2000**
- LICs
- ZEPA
- Riesgo de inundación (PATRICOVA)**
- Peligrosidad 6. Frecuencia baja (500 años) y calado bajo (<0.8 m)
- Peligrosidad Geomorfológica: Semendorreismos
- PATFOR**
- Terrenos Forestales Ordinarios
- Terrenos forestales estratégicos

## ESTUDIO DE PAISAJE

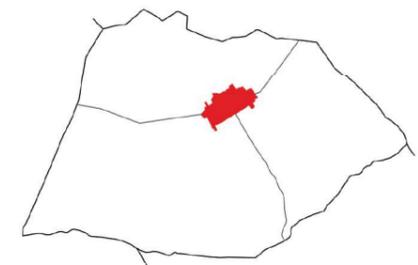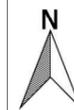

## SINTESIS TERRITORIAL

**PAISAJE**  
y desarrollo urbano

ARQUITECTO

IRENE CAMPILLO LÓPEZ  
COLEGIADA Nº: 10.035 CTA

Nº PLANO  
**EP.03**

ESCALA  
1:20.000

Paisaje y desarrollo urbano S.L.P.  
administración@paisajeydesarrollo.net

EXPEDIENTE  
16-15

FECHA  
MARZO 2019