


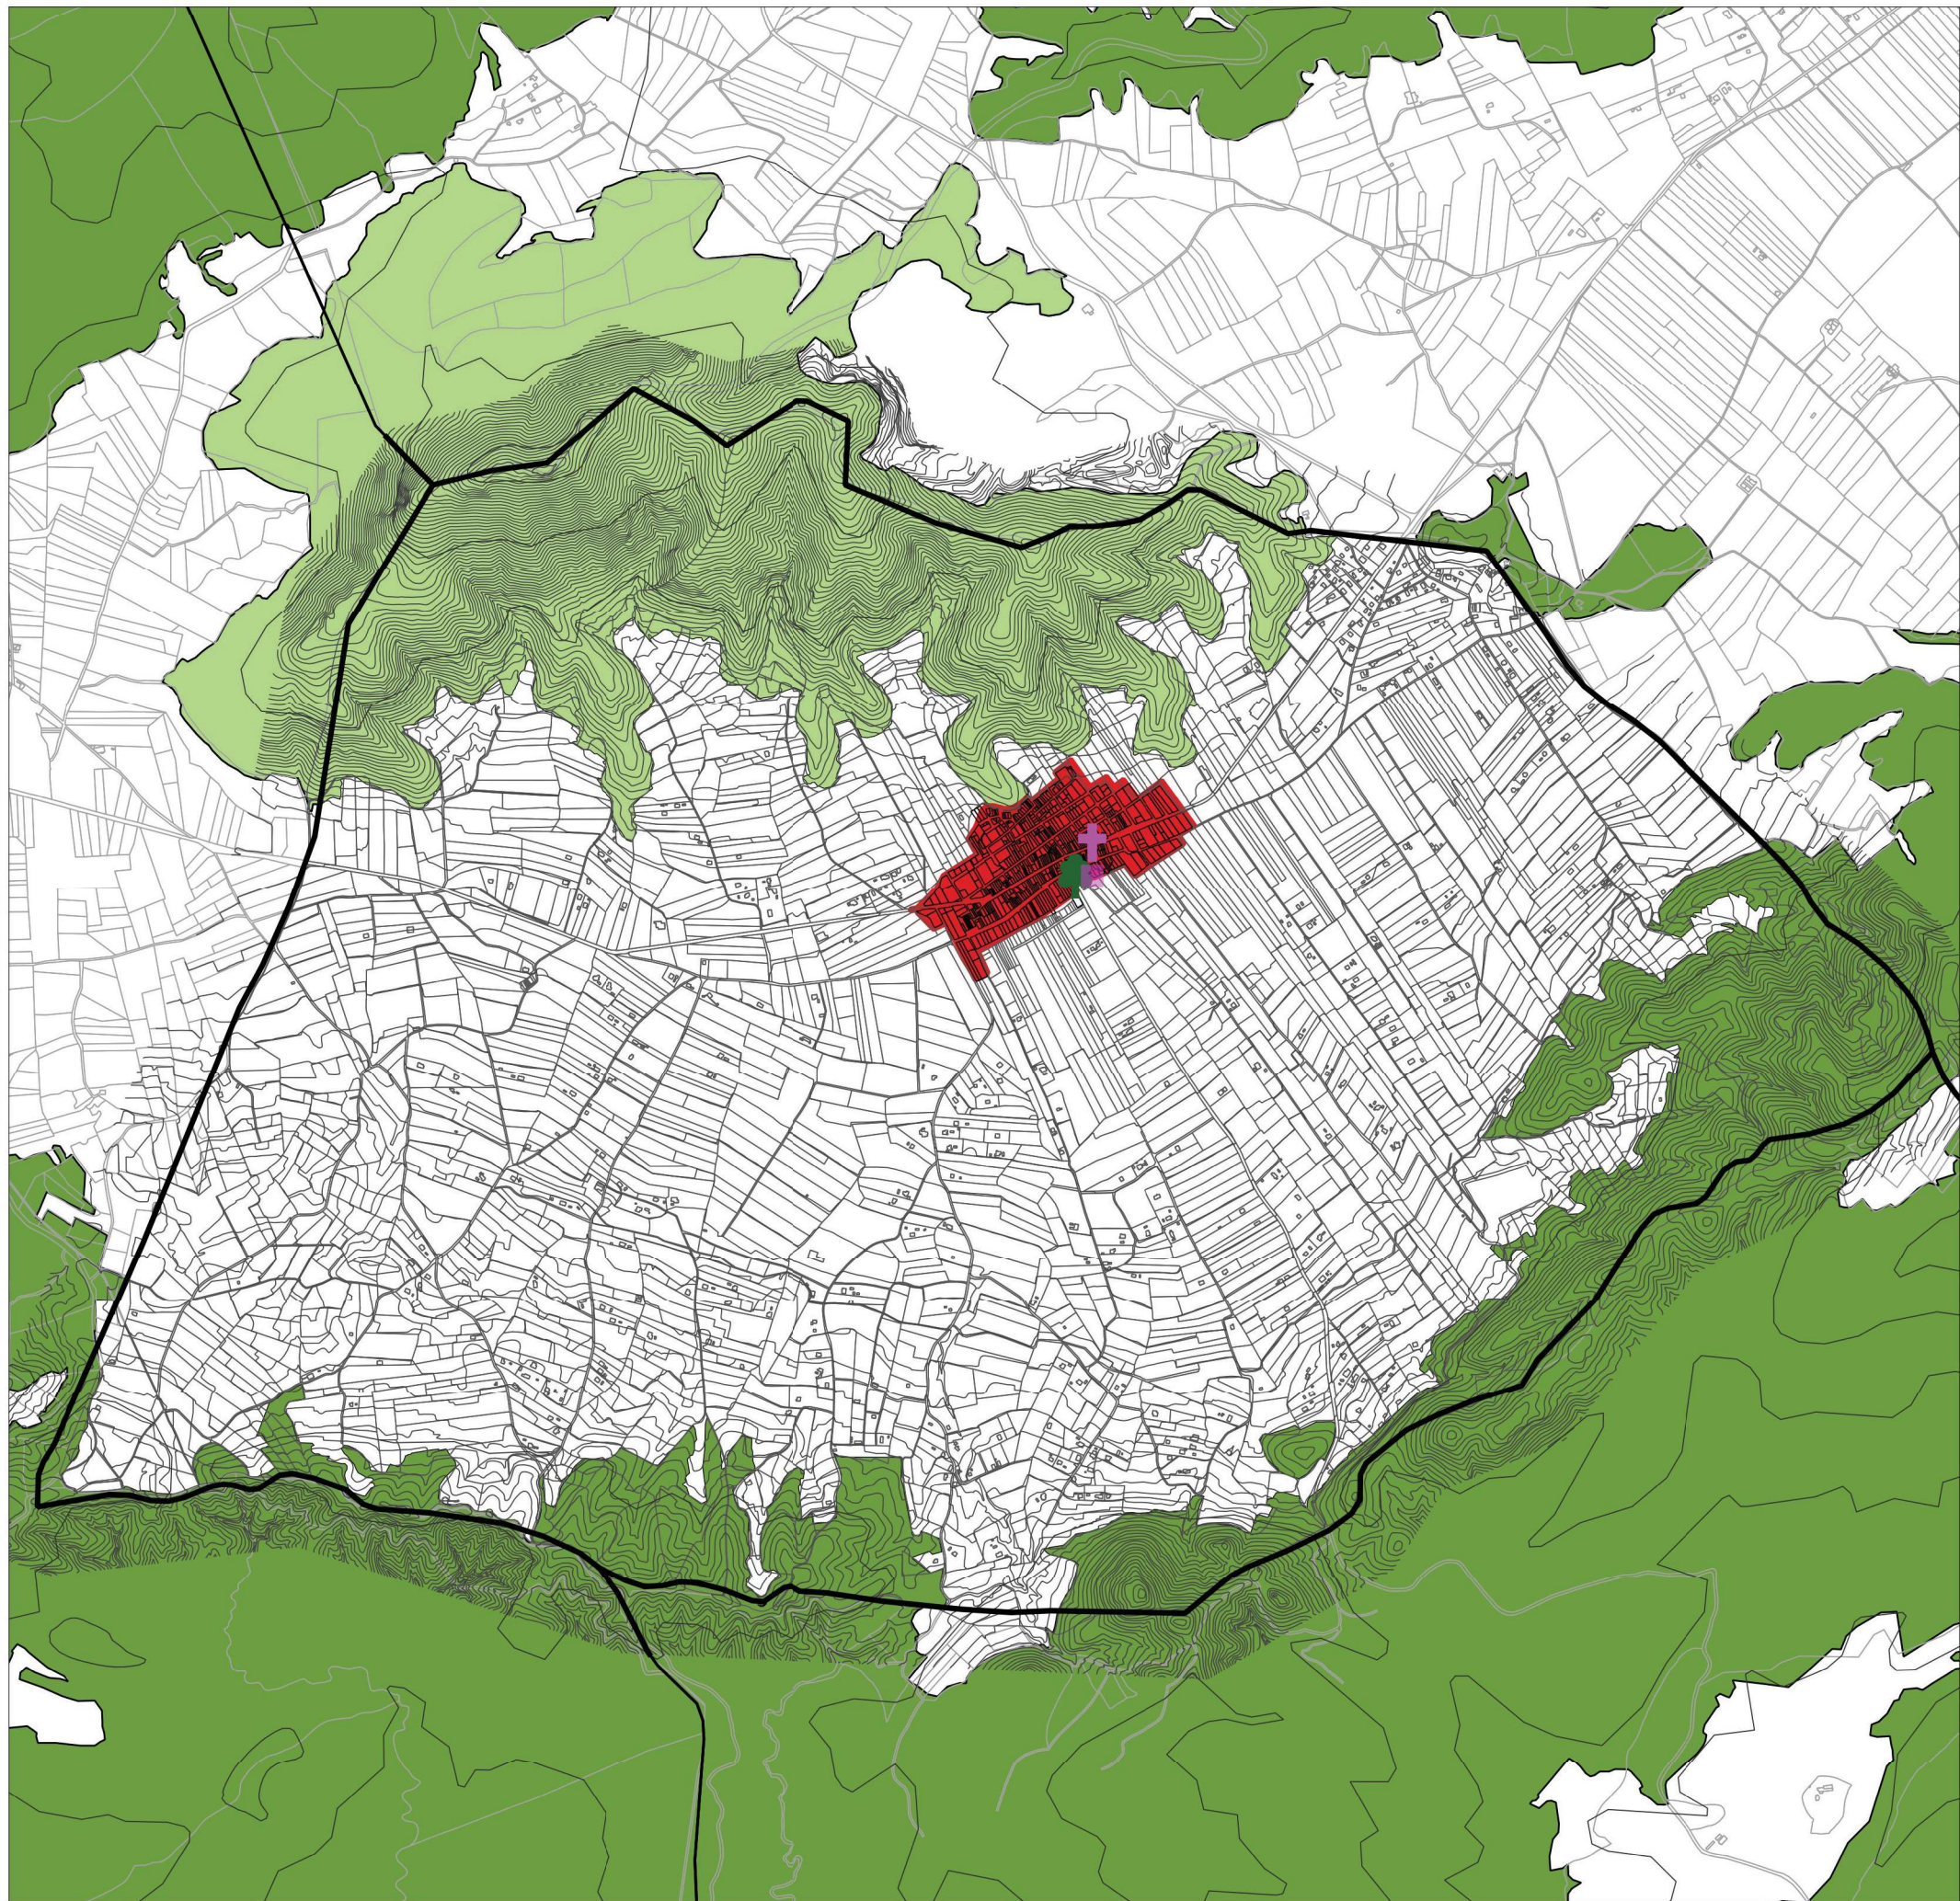

PLAN GENERAL ESTRUCTURAL DEL T.M. HONDÓN DE LOS FRAILES

LEYENDA

Unidades de paisaje

UP-01 Pueblo de Hondón de los Frailes

UP-02 Sierra de Los Frailes

UP-03 Valle de Hondón de Los Frailes

UP-04 Sierra de Crevillente

Recursos Paisajísticos



Parroquia de Ntra. Sr.a de la Salud




Pino carrasco del jardín del Ayuntamiento

SISTEMA DE REFERENCIA
ETRS89 UTM H30N

Base cartográfica: www.terrasit.gva.es

ESTUDIO DE PAISAJE

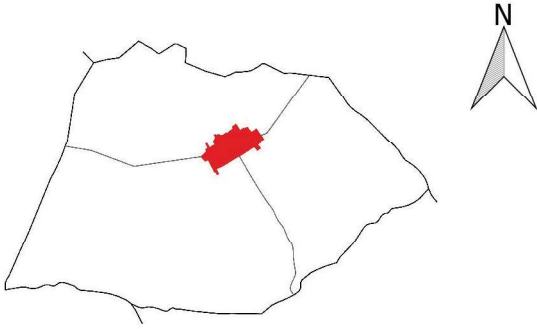

UNIDADES Y RECURSOS DE PAISAJE

PAISAJE
y desarrollo urbano

ARQUITECTO


IRENE CAMPILLO LÓPEZ
COLEGIADA Nº: 10.035 CTA

Nº PLANO
EP.04

ESCALA
1:20.000

Paisaje y desarrollo urbano S.L.P.
administración@paisajeydesarrollo.net

EXPEDIENTE
16 15

FECHA
MARZO 2019