



PLAN GENERAL ESTRUCTURAL DEL T.M. HONDÓN DE LOS FRAILES


LEYENDA

- Límite urbano
- Viales
- Vías Pecuarías
- Cauces
- Corredor verde
- ZEPA
- LICs
- Sendero y carril bici
- Carril Bici
- MINA-HN
- Afección minas (500m)
- Protección cementerio (25m)
- Protección carreteras (25m)
- Protección EDAR (25m)
- Afección Línea Eléctrica (30m)

 Peligrosidad 6 Peligrosidad Geomorfológica Envolvente- Est. Inundabilidad Terreno forestal estratégico Terreno forestal Parroquia Pino del ayuntamiento Parroquia Pino del ayuntamiento Parroquia Pino del ayuntamiento

SISTEMA DE REFERENCIA
ETRS89 UTM H30N
Base cartográfica: www.terrassit.gva.es

ESTUDIO DE PAISAJE

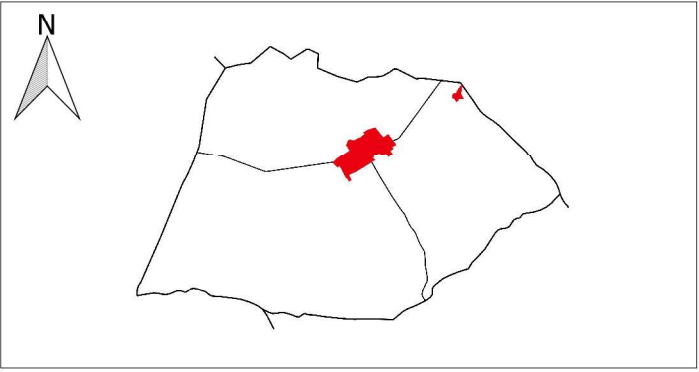

PLANO DE ORDENACIÓN. INFRAESTRUCTURA VERDE

PAISAJE y desarrollo urbano

Paisaje y desarrollo urbano S.L.P.
administracion@paisajeydesarrollo.net

ARQUITECTO

IRENE CAMPILLO LÓPEZ
COLEGIADA Nº: 10.035 CTA

Nº PLANO

EP.06

ESCALA

1:20.000

EXPEDIENTE

16 15

FECHA

MARZO 2019