




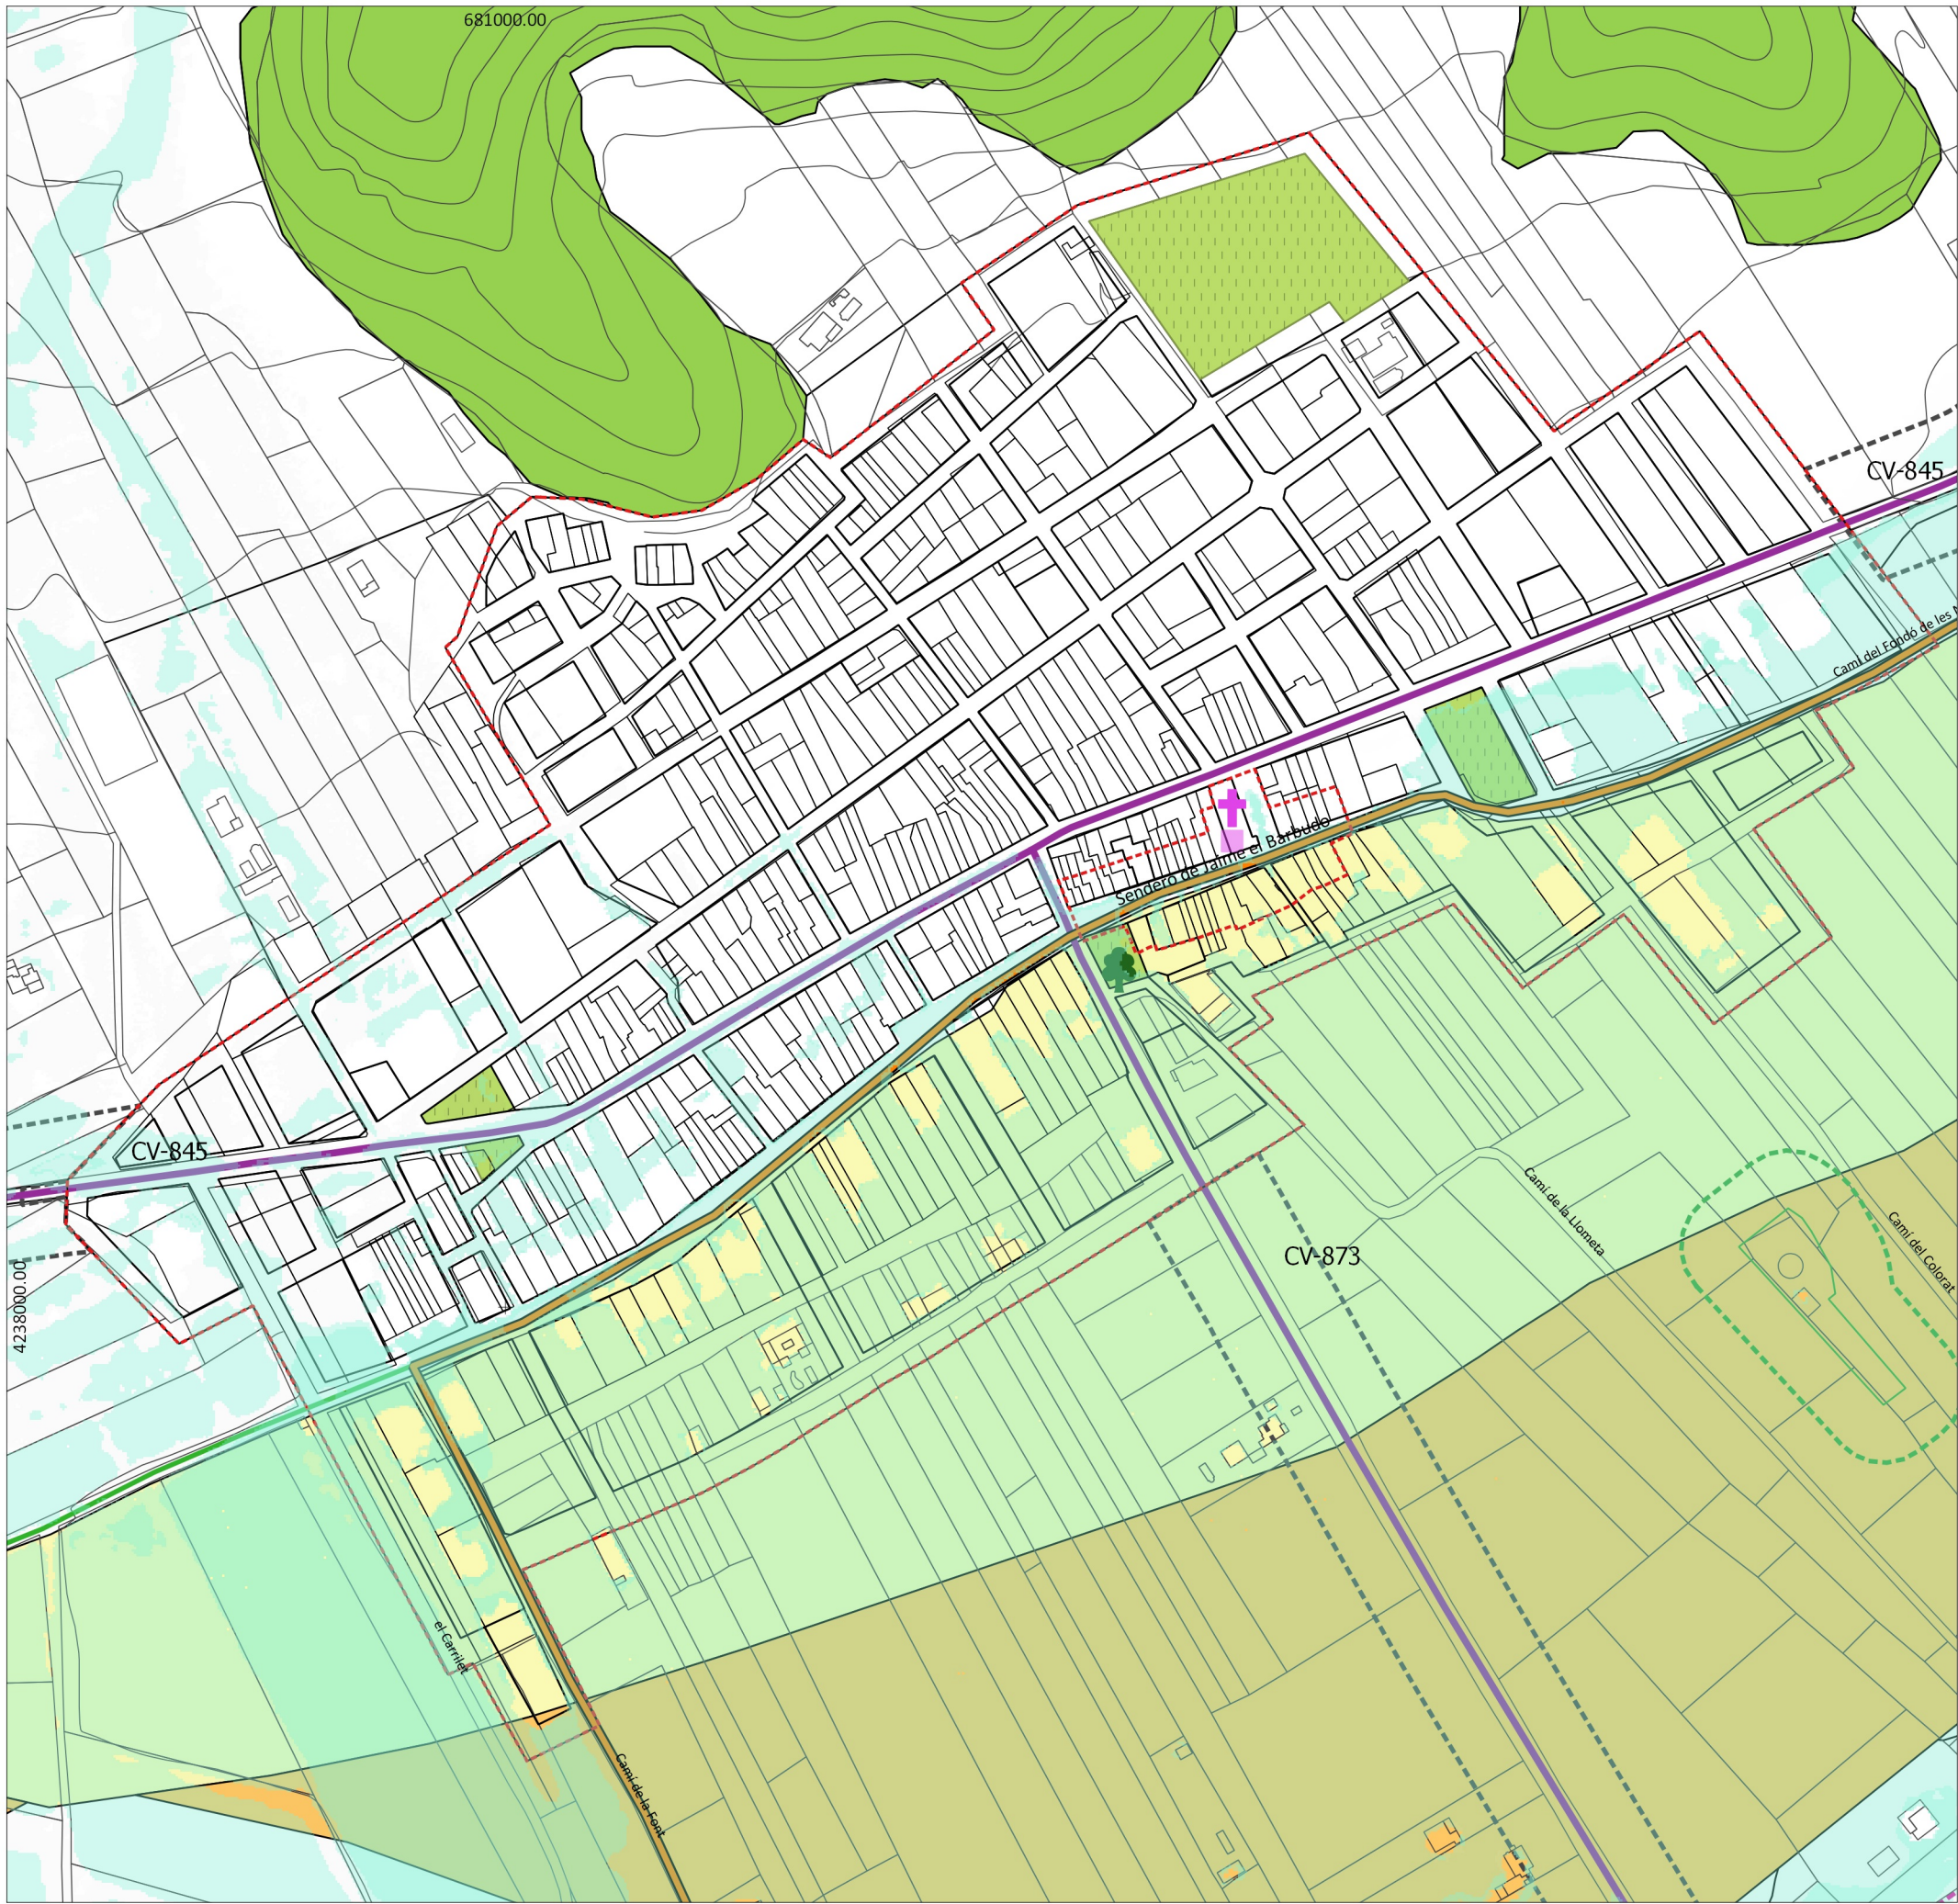

PLAN GENERAL ESTRUCTURAL
DEL T.M. HONDÓN DE LOS FRAILES

LEYENDA

Límite urbano

Viales

Vías Pecuarias

Cauces

Corredor verde

ZEPA

LICs

Peligrosidad 6

Peligrosidad Geomorfológica

Envolvente- Est. Inundabilidad

Terreno forestal estratégico

Terreno forestal

Sendero y carril bici

Carril bici

MINA-HN

Afección minas (500m)

Protección cementerio (25m)

Protección carreteras (25m)

Protección EDAR (25m)

Afección línea eléctrica (30m)

PATRICOVA

Peligrosidad 6

Peligrosidad Geomorfológica

PATFOR

Terreno forestal estratégico

Terreno forestal



RECURSOS PAISAJÍSTICOS

Parroquia

Pino del ayuntamiento

SISTEMA DE REFERENCIA
ETRS89 UTM H30N
Base cartográfica: www.terrassit.gva.es

ORDENACIÓN ESTRUCTURAL

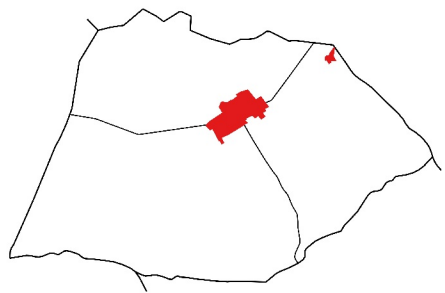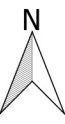

PLANO DE ORDENACIÓN. INFRAESTRUCTURA VERDE NÚCLEO URBANO

PAISAJE
y desarrollo urbano

Paisaje y desarrollo urbano S.L.P.
administracion@paisajeydesarrollo.net

ARQUITECTO

IRENE CAMPILLO LÓPEZ
COLEGIADA Nº: 10.035 CTA

EXPEDIENTE
16-15

Nº PLANO
03.a

ESCALA
1:3.000

FECHA
MARZO 2019