


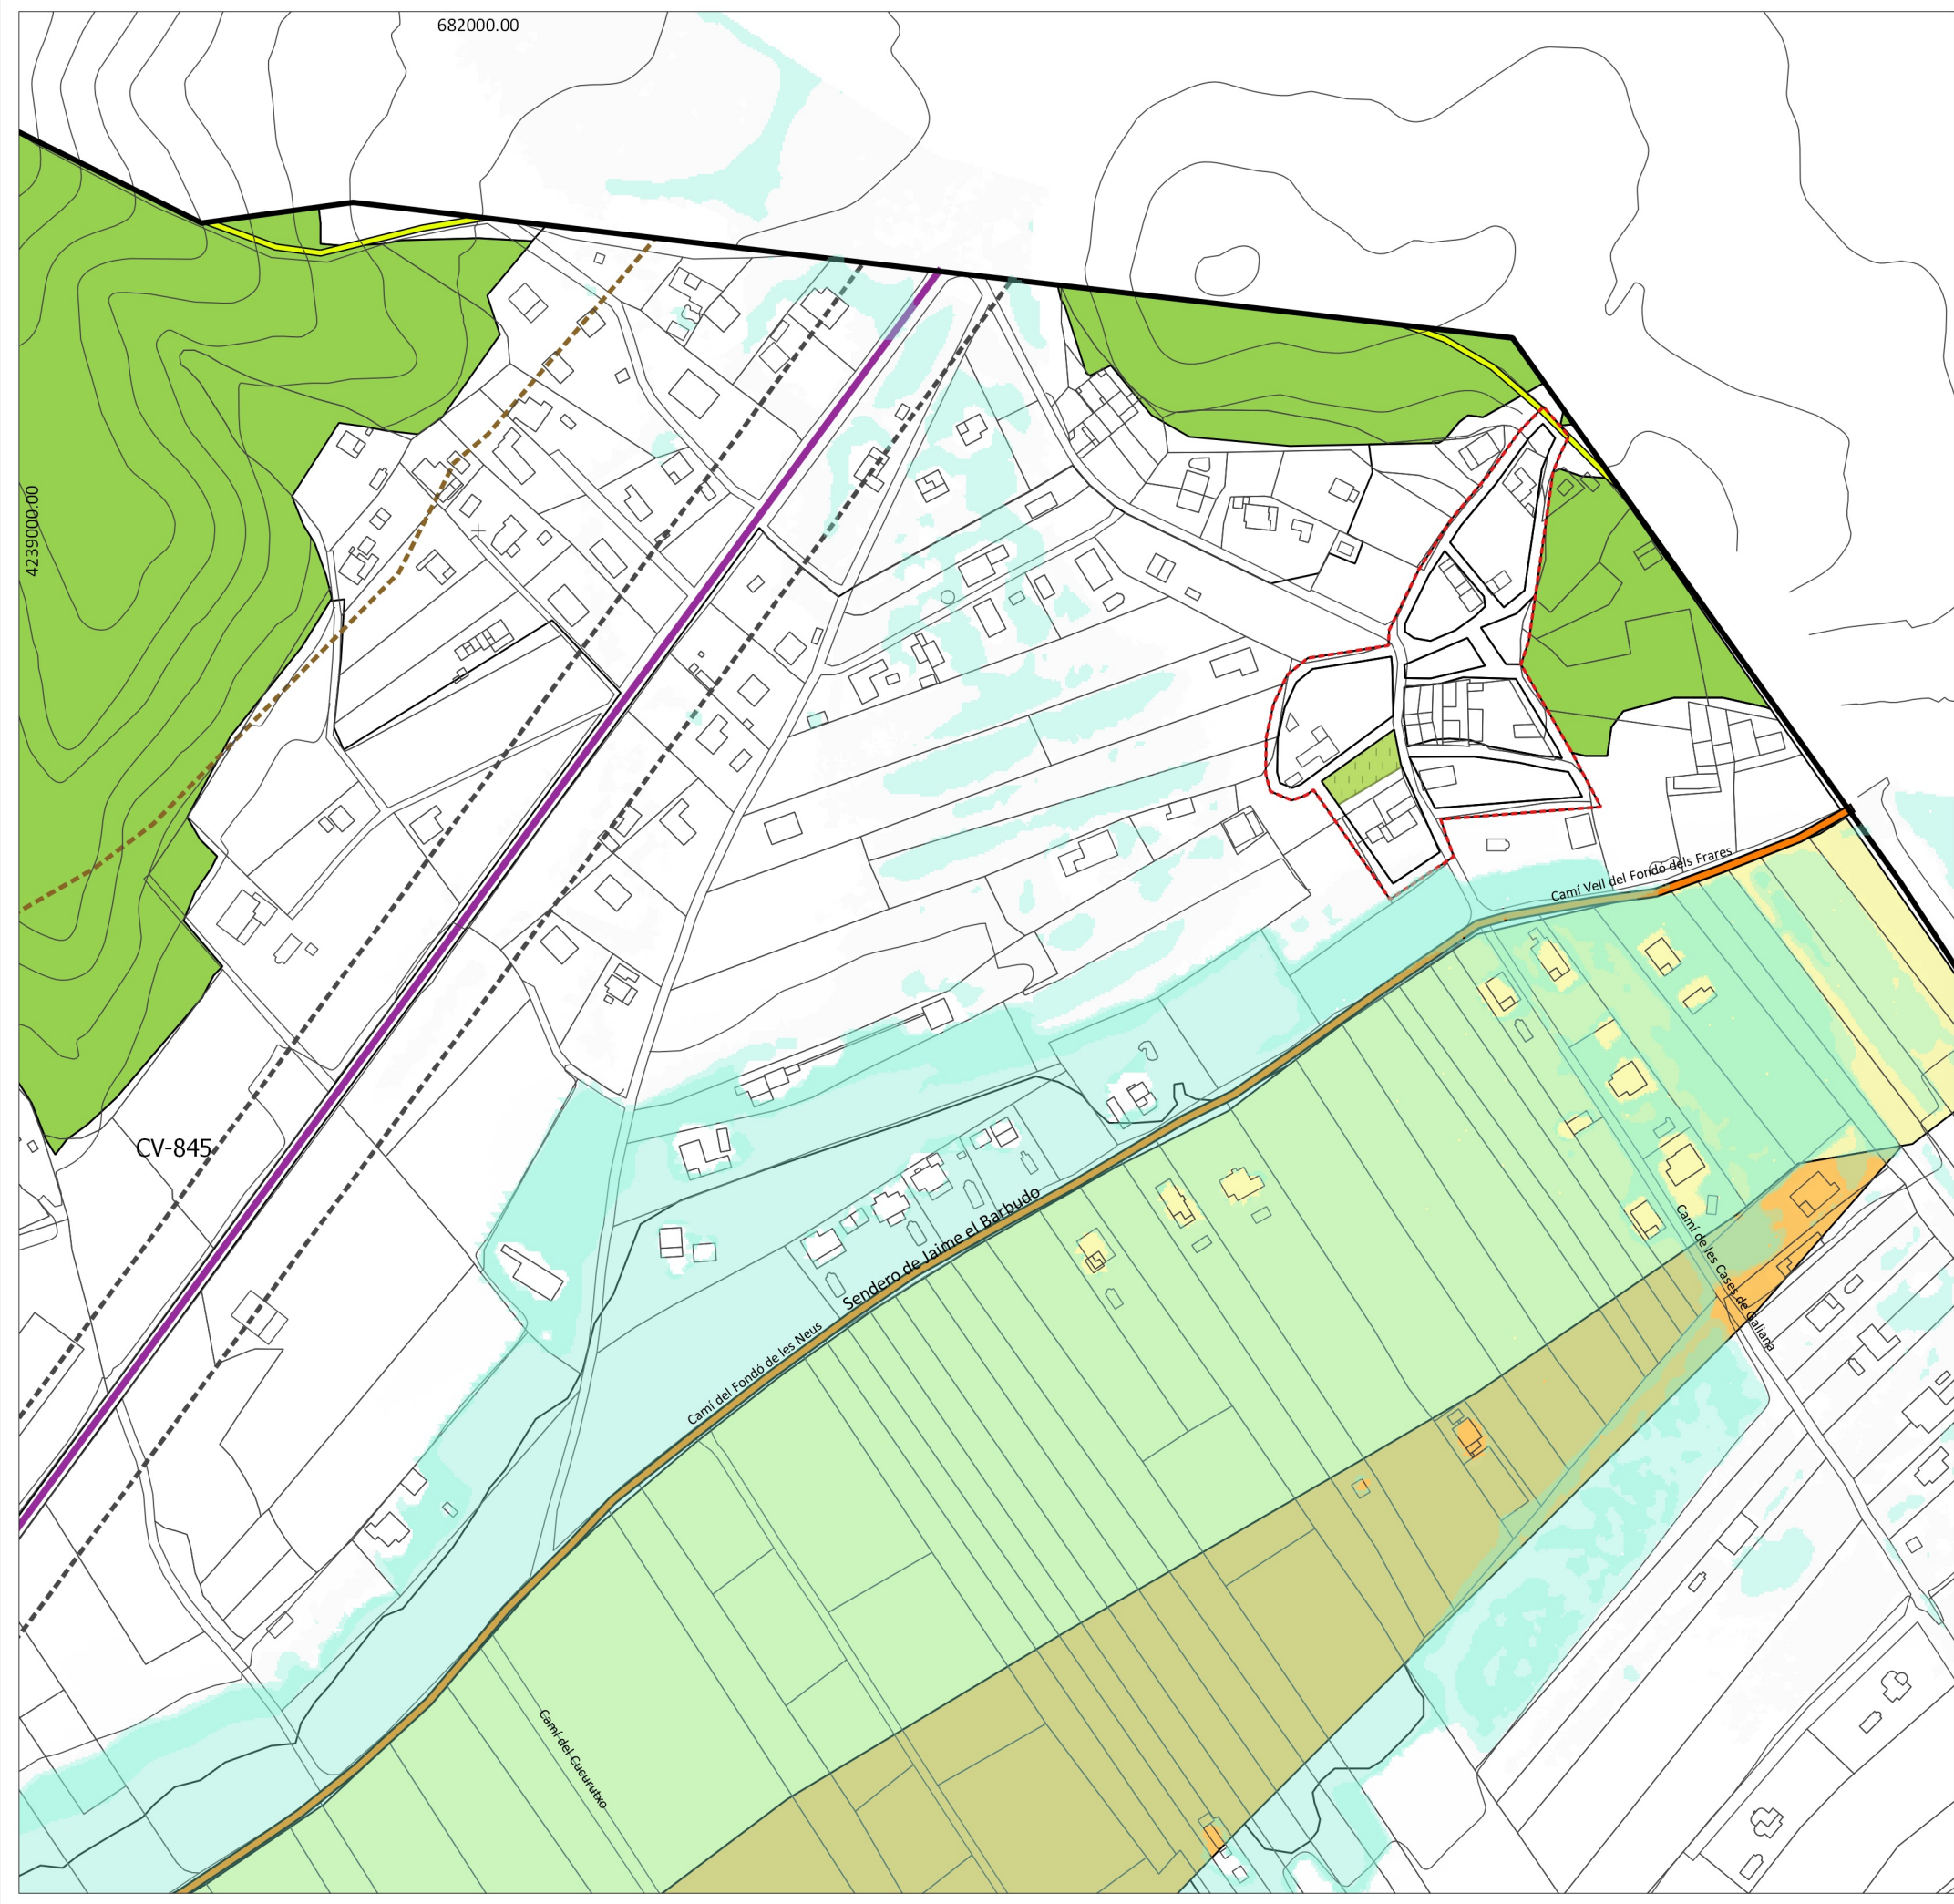



PLAN GENERAL ESTRUCTURAL
DEL T.M. HONDÓN DE LOS FRAILES

LEYENDA

Límite urbano

Viales

Vías Pecuarias

Cauces

Corredor verde

ZEPA

LICs

Peligrosidad 6

Peligrosidad Geomorfológica

Envolvente- Est. Inundabilidad

Terreno forestal estratégico

Terreno forestal

Sendero y carril bici

Carril bici

MINA-HN

Afección minas (500m)

Protección cementerio (25m)

Protección carreteras (25m)

Protección EDAR (25m)

Afección línea eléctrica (30m)

Parroquia

Pino del ayuntamiento

PATRICOVA



PATFOR

RECURSOS PAISAJÍSTICOS

SISTEMA DE REFERENCIA
ETRS89 UTM H30N

Base cartográfica: www.terrassit.gva.es

ORDENACIÓN ESTRUCTURAL

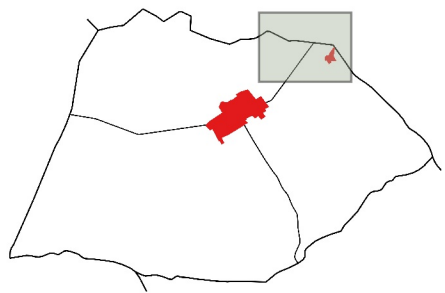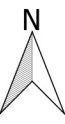

PLANO DE ORDENACIÓN. INFRAESTRUCTURA VERDE CASAS GALIANA

PAISAJE
y desarrollo urbano

ARQUITECTO

IRENE CAMPILLO LÓPEZ
COLEGIADA Nº: 10.035 CTA

Nº PLANO
03.b

ESCALA
1:3.000

Paisaje y desarrollo urbano S.L.P.
administracion@paisajeydesarrollo.net

EXPEDIENTE
16 15

FECHA
MARZO 2019