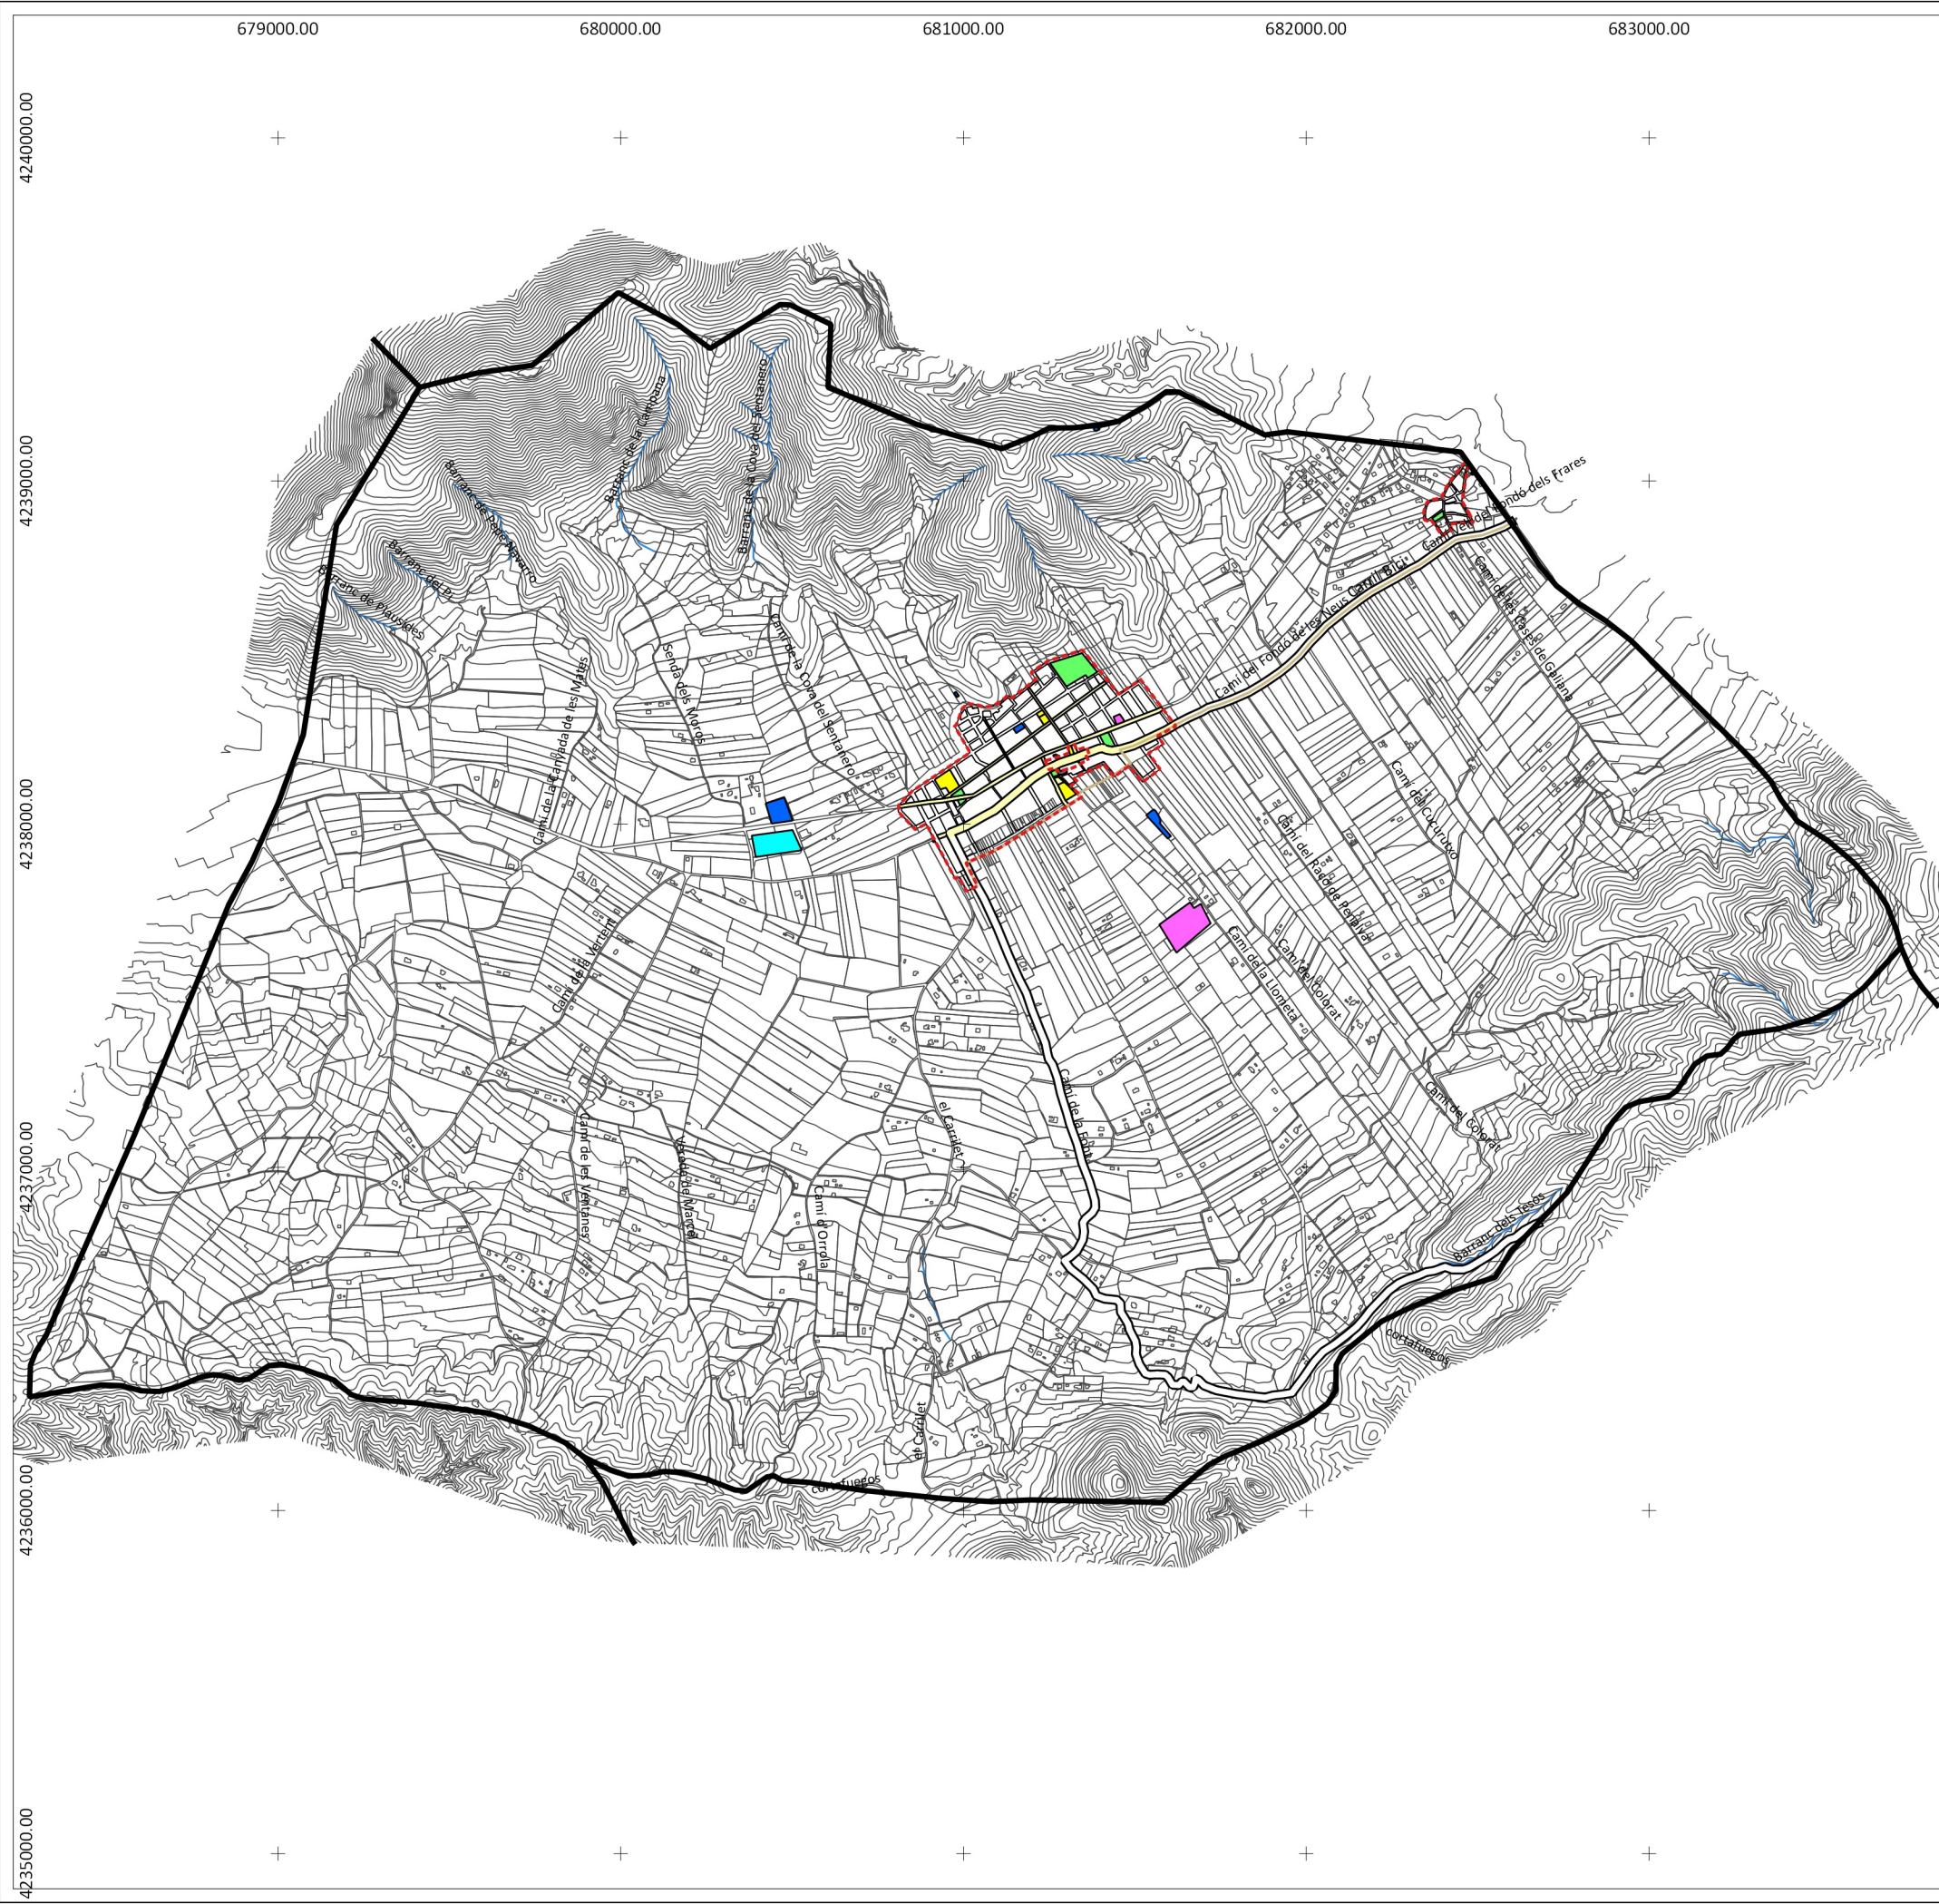



PLAN GENERAL ESTRUCTURAL DEL T.M. HONDÓN DE LOS FRAILES

LEYENDA

- Límite urbano
- Red Primaria**
- DOT-PCA
 - DOT-PCV
 - DOT-PQA
 - DOT-PQD-DEP
 - DOT-PQE-CUL
 - DOT-PQE-DOC
 - DOT-PQI-HID
 - DOT-PQI-RES
 - DOT-PQI-SUR
 - DOT-PQS-SAN
 - DOT-PQS-SAN*
 - DOT-PVA
 - DOT-PVJ
- Red Secundaria**
- DOT-SQE-CUL*
 - DOT-SQL-SUR

SISTEMA DE REFERENCIA
ETRS89 UTM H30N
Base cartográfica: www.terrassit.gva.es

ORDENACIÓN ESTRUCTURAL

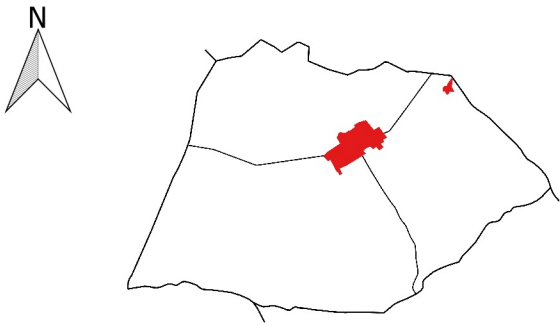

PLANO DE ORDENACIÓN. DOTACIONES Y EQUIPAMIENTOS EN EL MUNICIPIO

PAISAJE
y desarrollo urbano

ARQUITECTO

IRENE CAMPILLO LÓPEZ
COLEGIADA Nº: 10.035 CTA

Nº PLANO
04

ESCALA
1:20.000

Paisaje y desarrollo urbano S.L.P.
administracion@paisajeydesarrollo.net

EXPEDIENTE
16 15

FECHA
MARZO 2019