


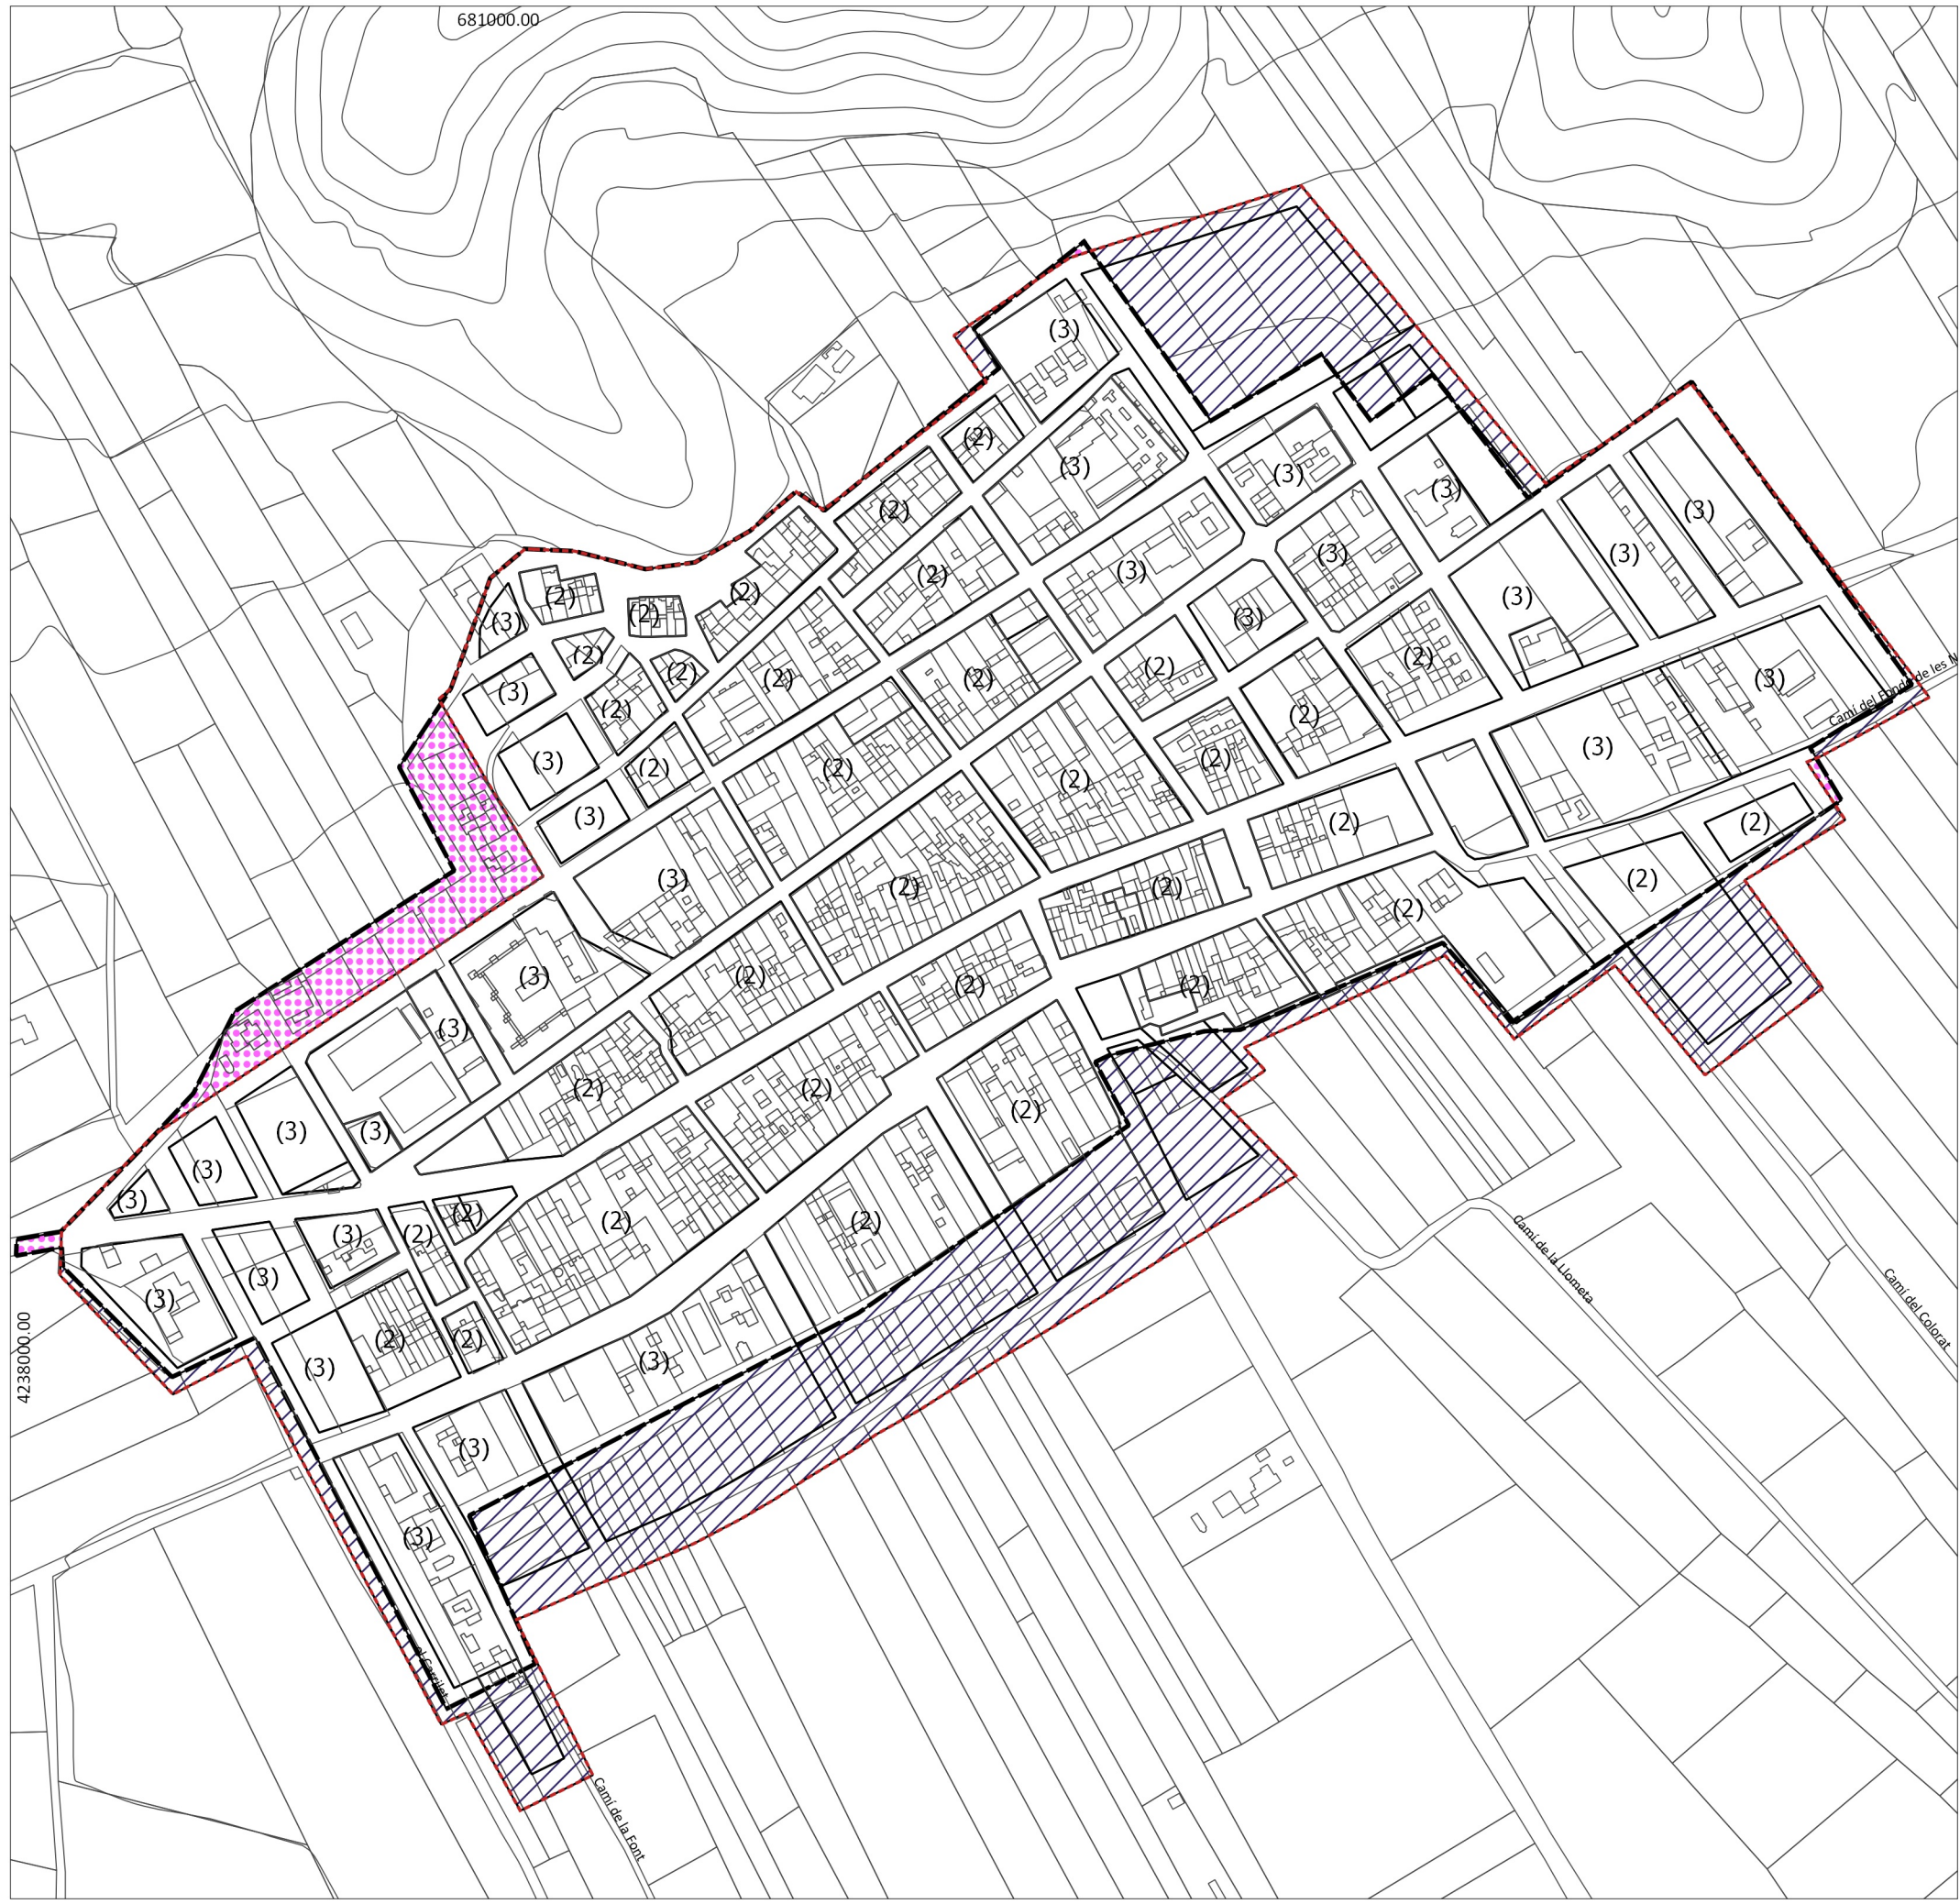


**PLAN GENERAL
ESTRUCTURAL
DEL T.M. HONDÓN
DE LOS FRAILES**

LEYENDA

- Límite urbano PGE
- Límite PSDU
- Crecimiento SU
- Desclasificación SU

SISTEMA DE REFERENCIA
ETRS89 UTM H30N
Base cartográfica: www.terrasit.gva.es

ORDENACIÓN ESTRUCTURAL

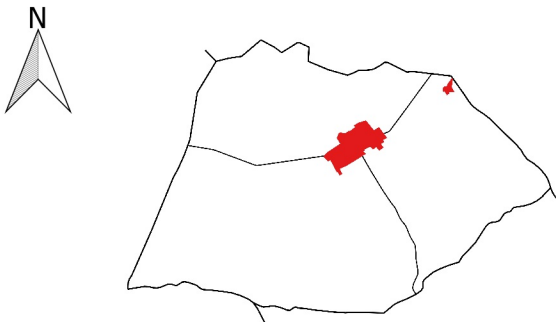

**PLANO DE ORDENACIÓN. SUELO URBANO SOBRE
PSDU EN NÚCLEO URBANO**

PAISAJE
y desarrollo urbano

ARQUITECTO

IRENE CAMPILLO LÓPEZ
COLEGIADA Nº: 10.035 CTA

Nº PLANO
05

ESCALA
1:3.000

Paisaje y desarrollo urbano S.L.P.
administracion@paisajeydesarrollo.net

EXPEDIENTE
16 15

FECHA
MARZO 2019