


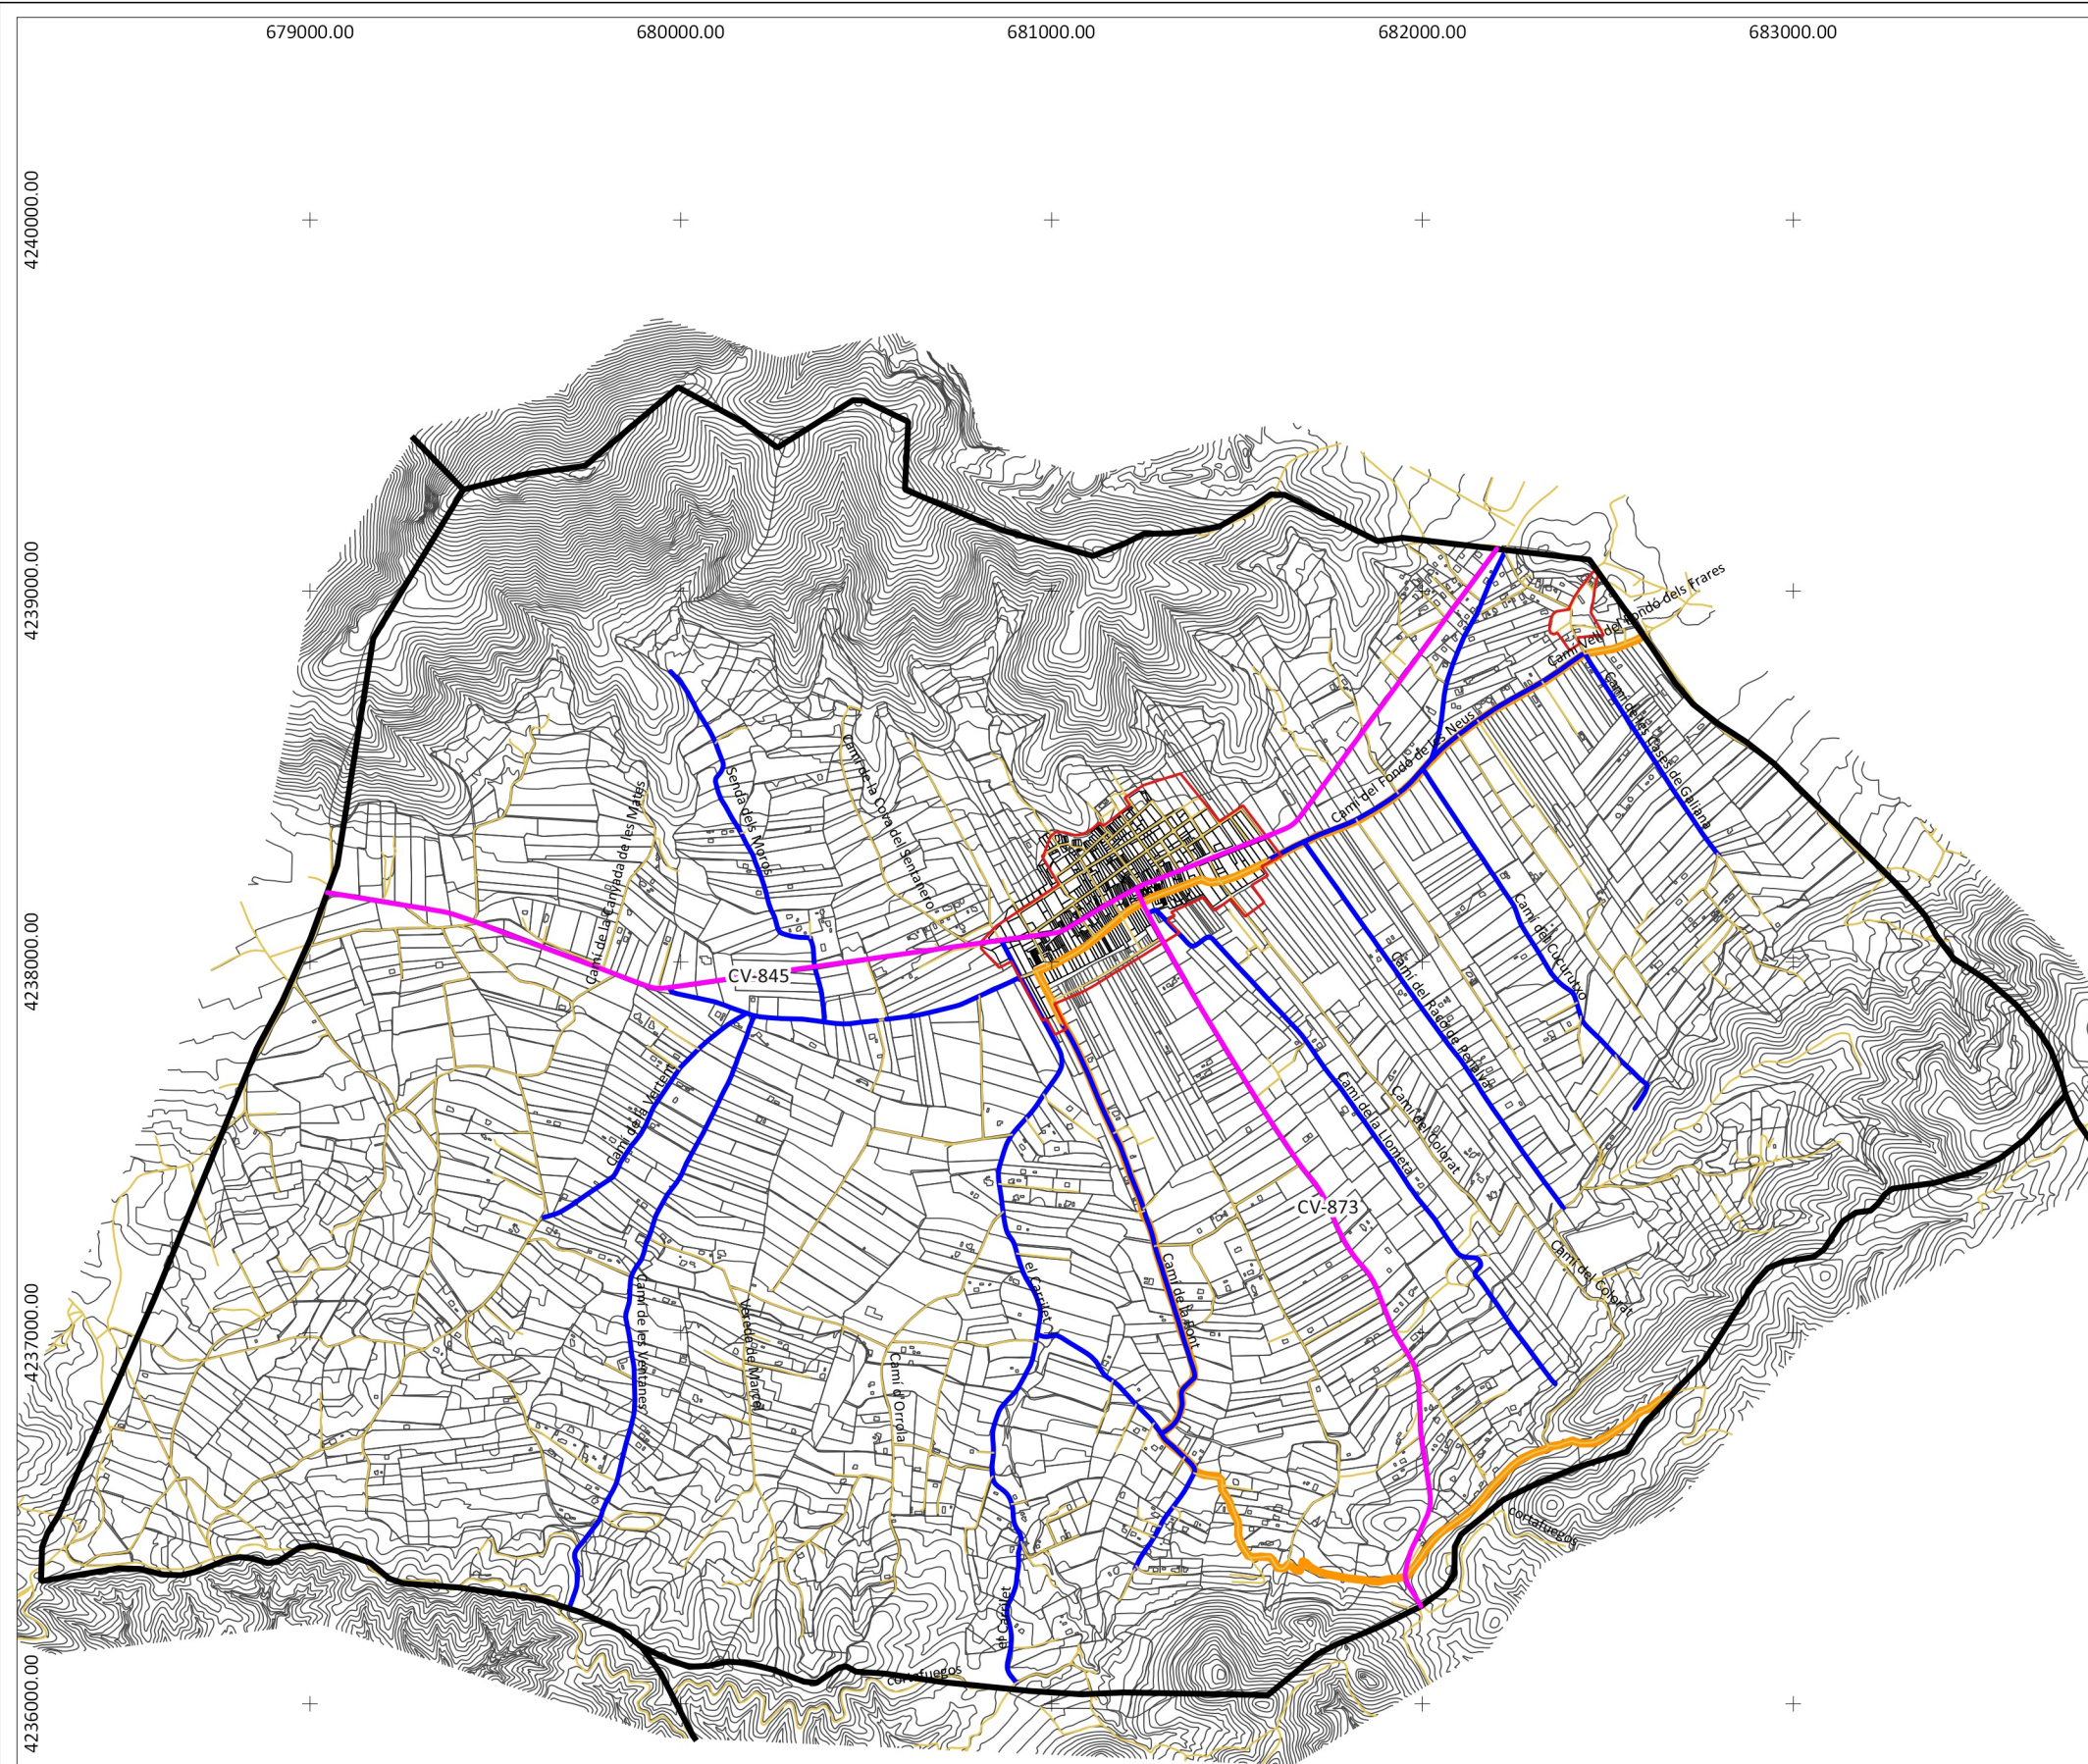



**PLAN GENERAL  
ESTRUCTURAL**  
DEL T.M. HONDÓN  
DE LOS FRAILES



**LEYENDA**

- Carreteras comarcales
- Caminos radiales
- Caminos secundarios
- Sendero de Jaime el Barbudo

SISTEMA DE REFERENCIA  
ETRS89 UTM H30N

Base cartográfica: [www.terrasit.gva.es](http://www.terrasit.gva.es)

**ORDENACIÓN ESTRUCTURAL**

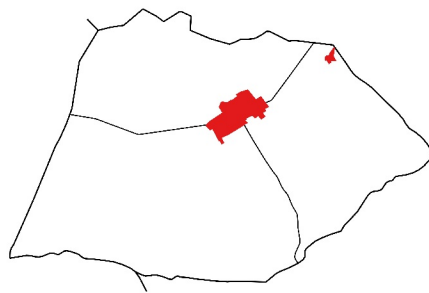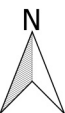

**PLANO DE ORDENACIÓN. RED VIARIA LOCAL ESTRUCTURAL**

|   |   |                       |
|---|---|-----------------------|
| <b>PAISAJE</b><br>y desarrollo urbano                                                                                                  | ARQUITECTO<br><br>IRENE CAMPILLO LÓPEZ<br>COLEGIADA Nº: 10.035 CTA | Nº PLANO<br><b>07</b> |
|   | EXPEDIENTE<br>16 15   | ESCALA<br>1:20.000    |
| Paisaje y desarrollo urbano S.L.P.<br><a href="mailto:administracion@paisajeydesarrollo.net">administracion@paisajeydesarrollo.net</a> |   | FECHA<br>MARZO 2019   |