




PLAN GENERAL ESTRUCTURAL DEL T.M. HONDÓN DE LOS FRAILES

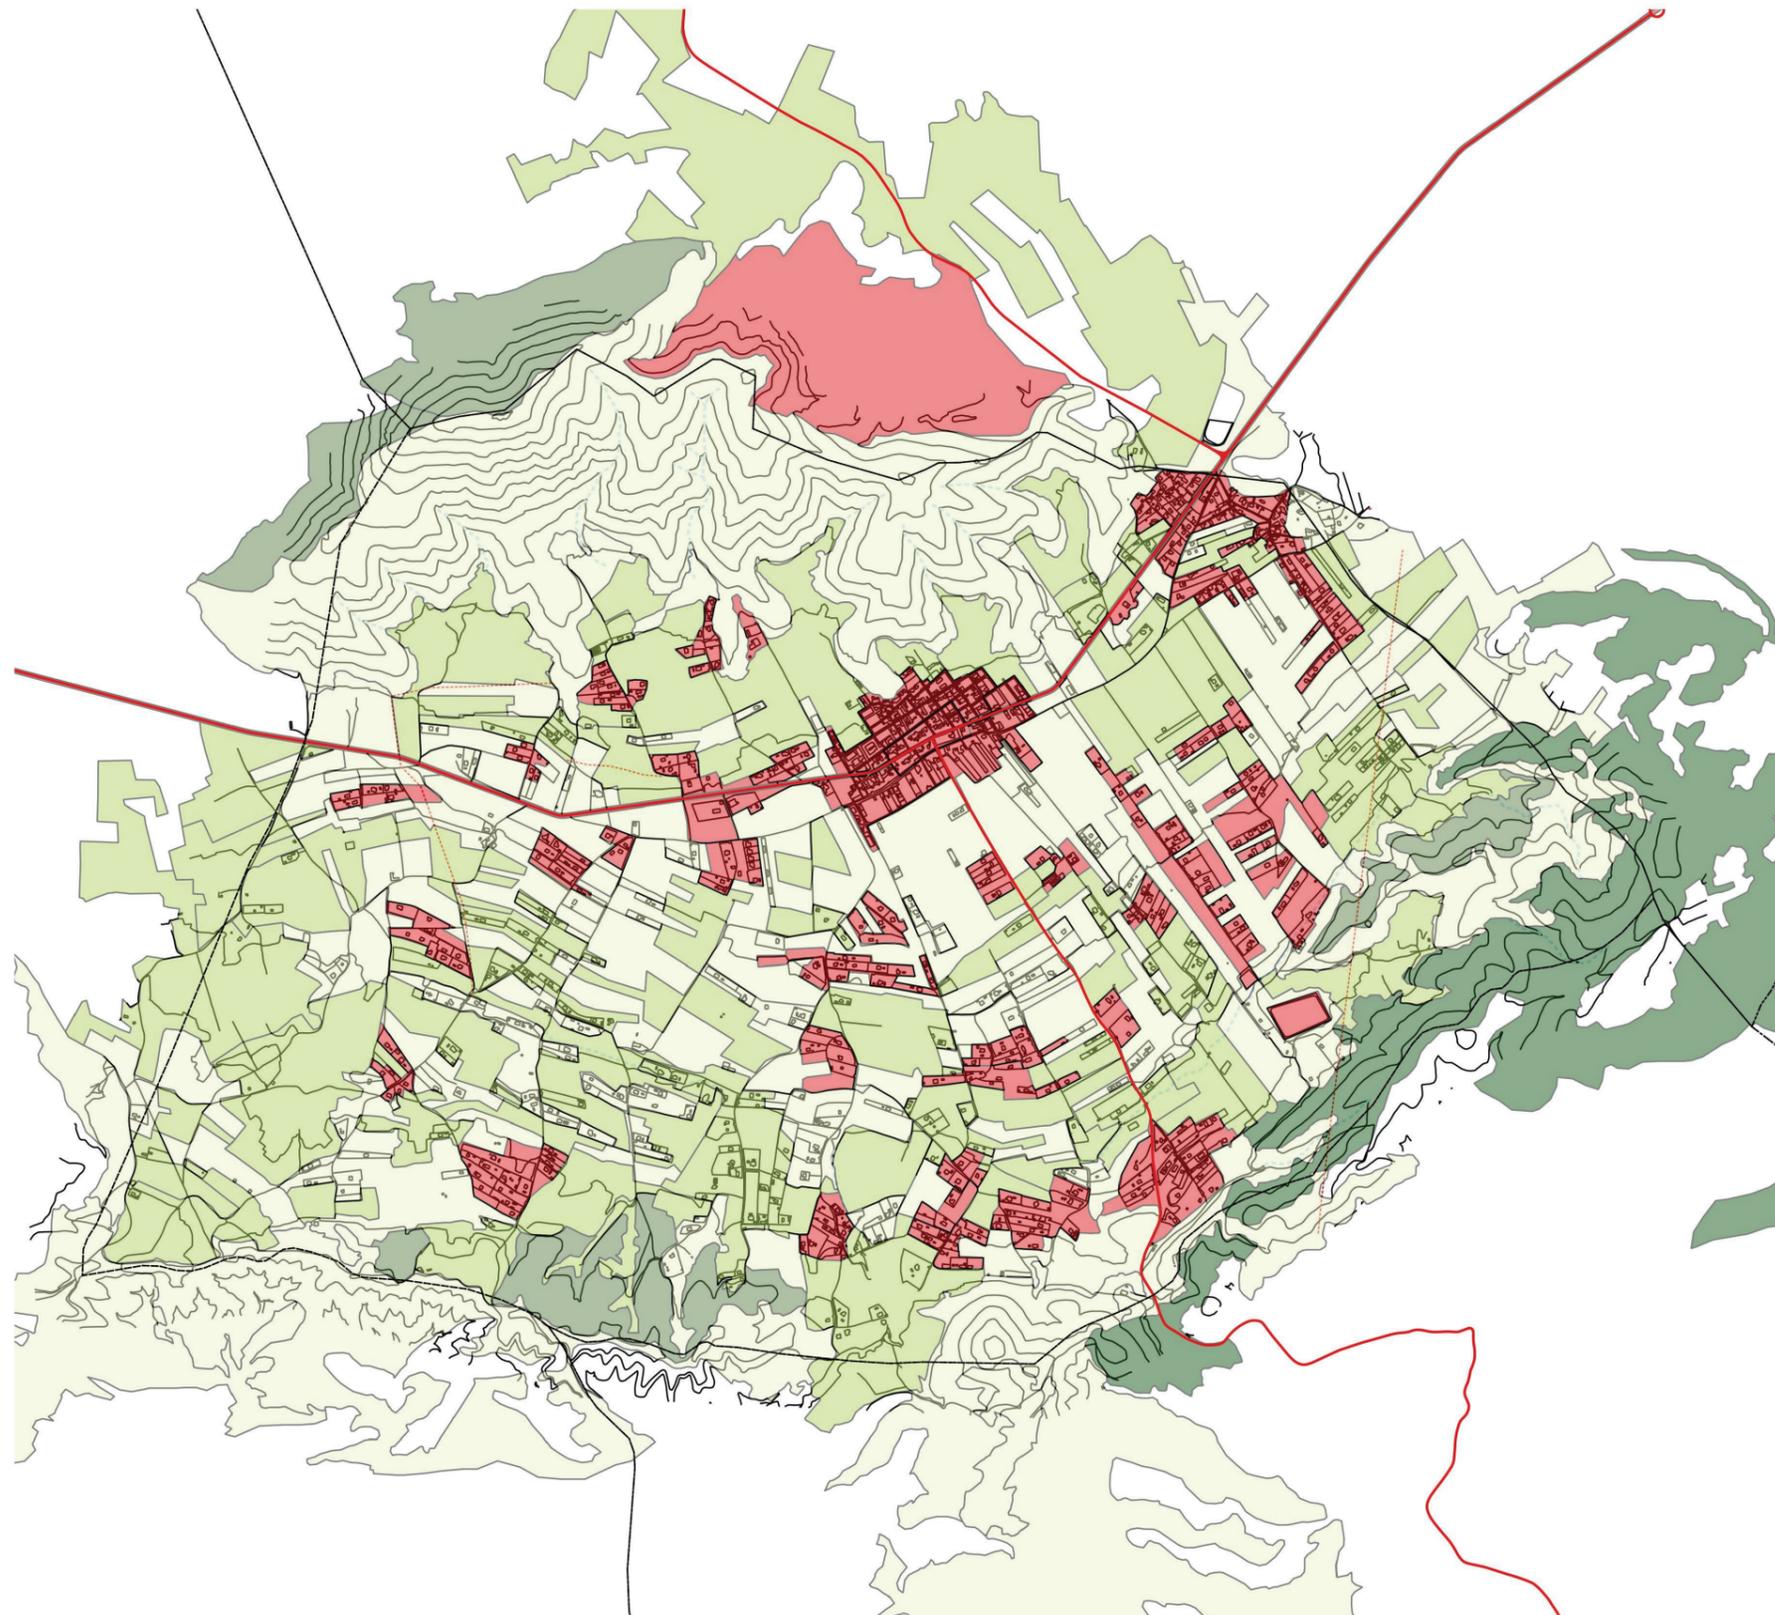

Leyenda

Usos del Suelo

- Coberturas artificiales
- Cultivos
- Pastizal
- Matorral
- Arbolado forestal

ESTUDIO AMBIENTAL Y TERRITORIAL ESTRATÉGICO



SINTESIS AMBIENTAL

PAISAJE
y desarrollo urbano

ARQUITECTO

IRENE CAMPILLO LÓPEZ
COLEGIADA Nº: 10.035 CTA

Nº PLANO
EATE.02

ESCALA
1:20.000

Paisaje y desarrollo urbano S.L.P.
administración@paisajeydesarrollo.net

EXPEDIENTE
16-15

FECHA
DICIEMBRE 2023