




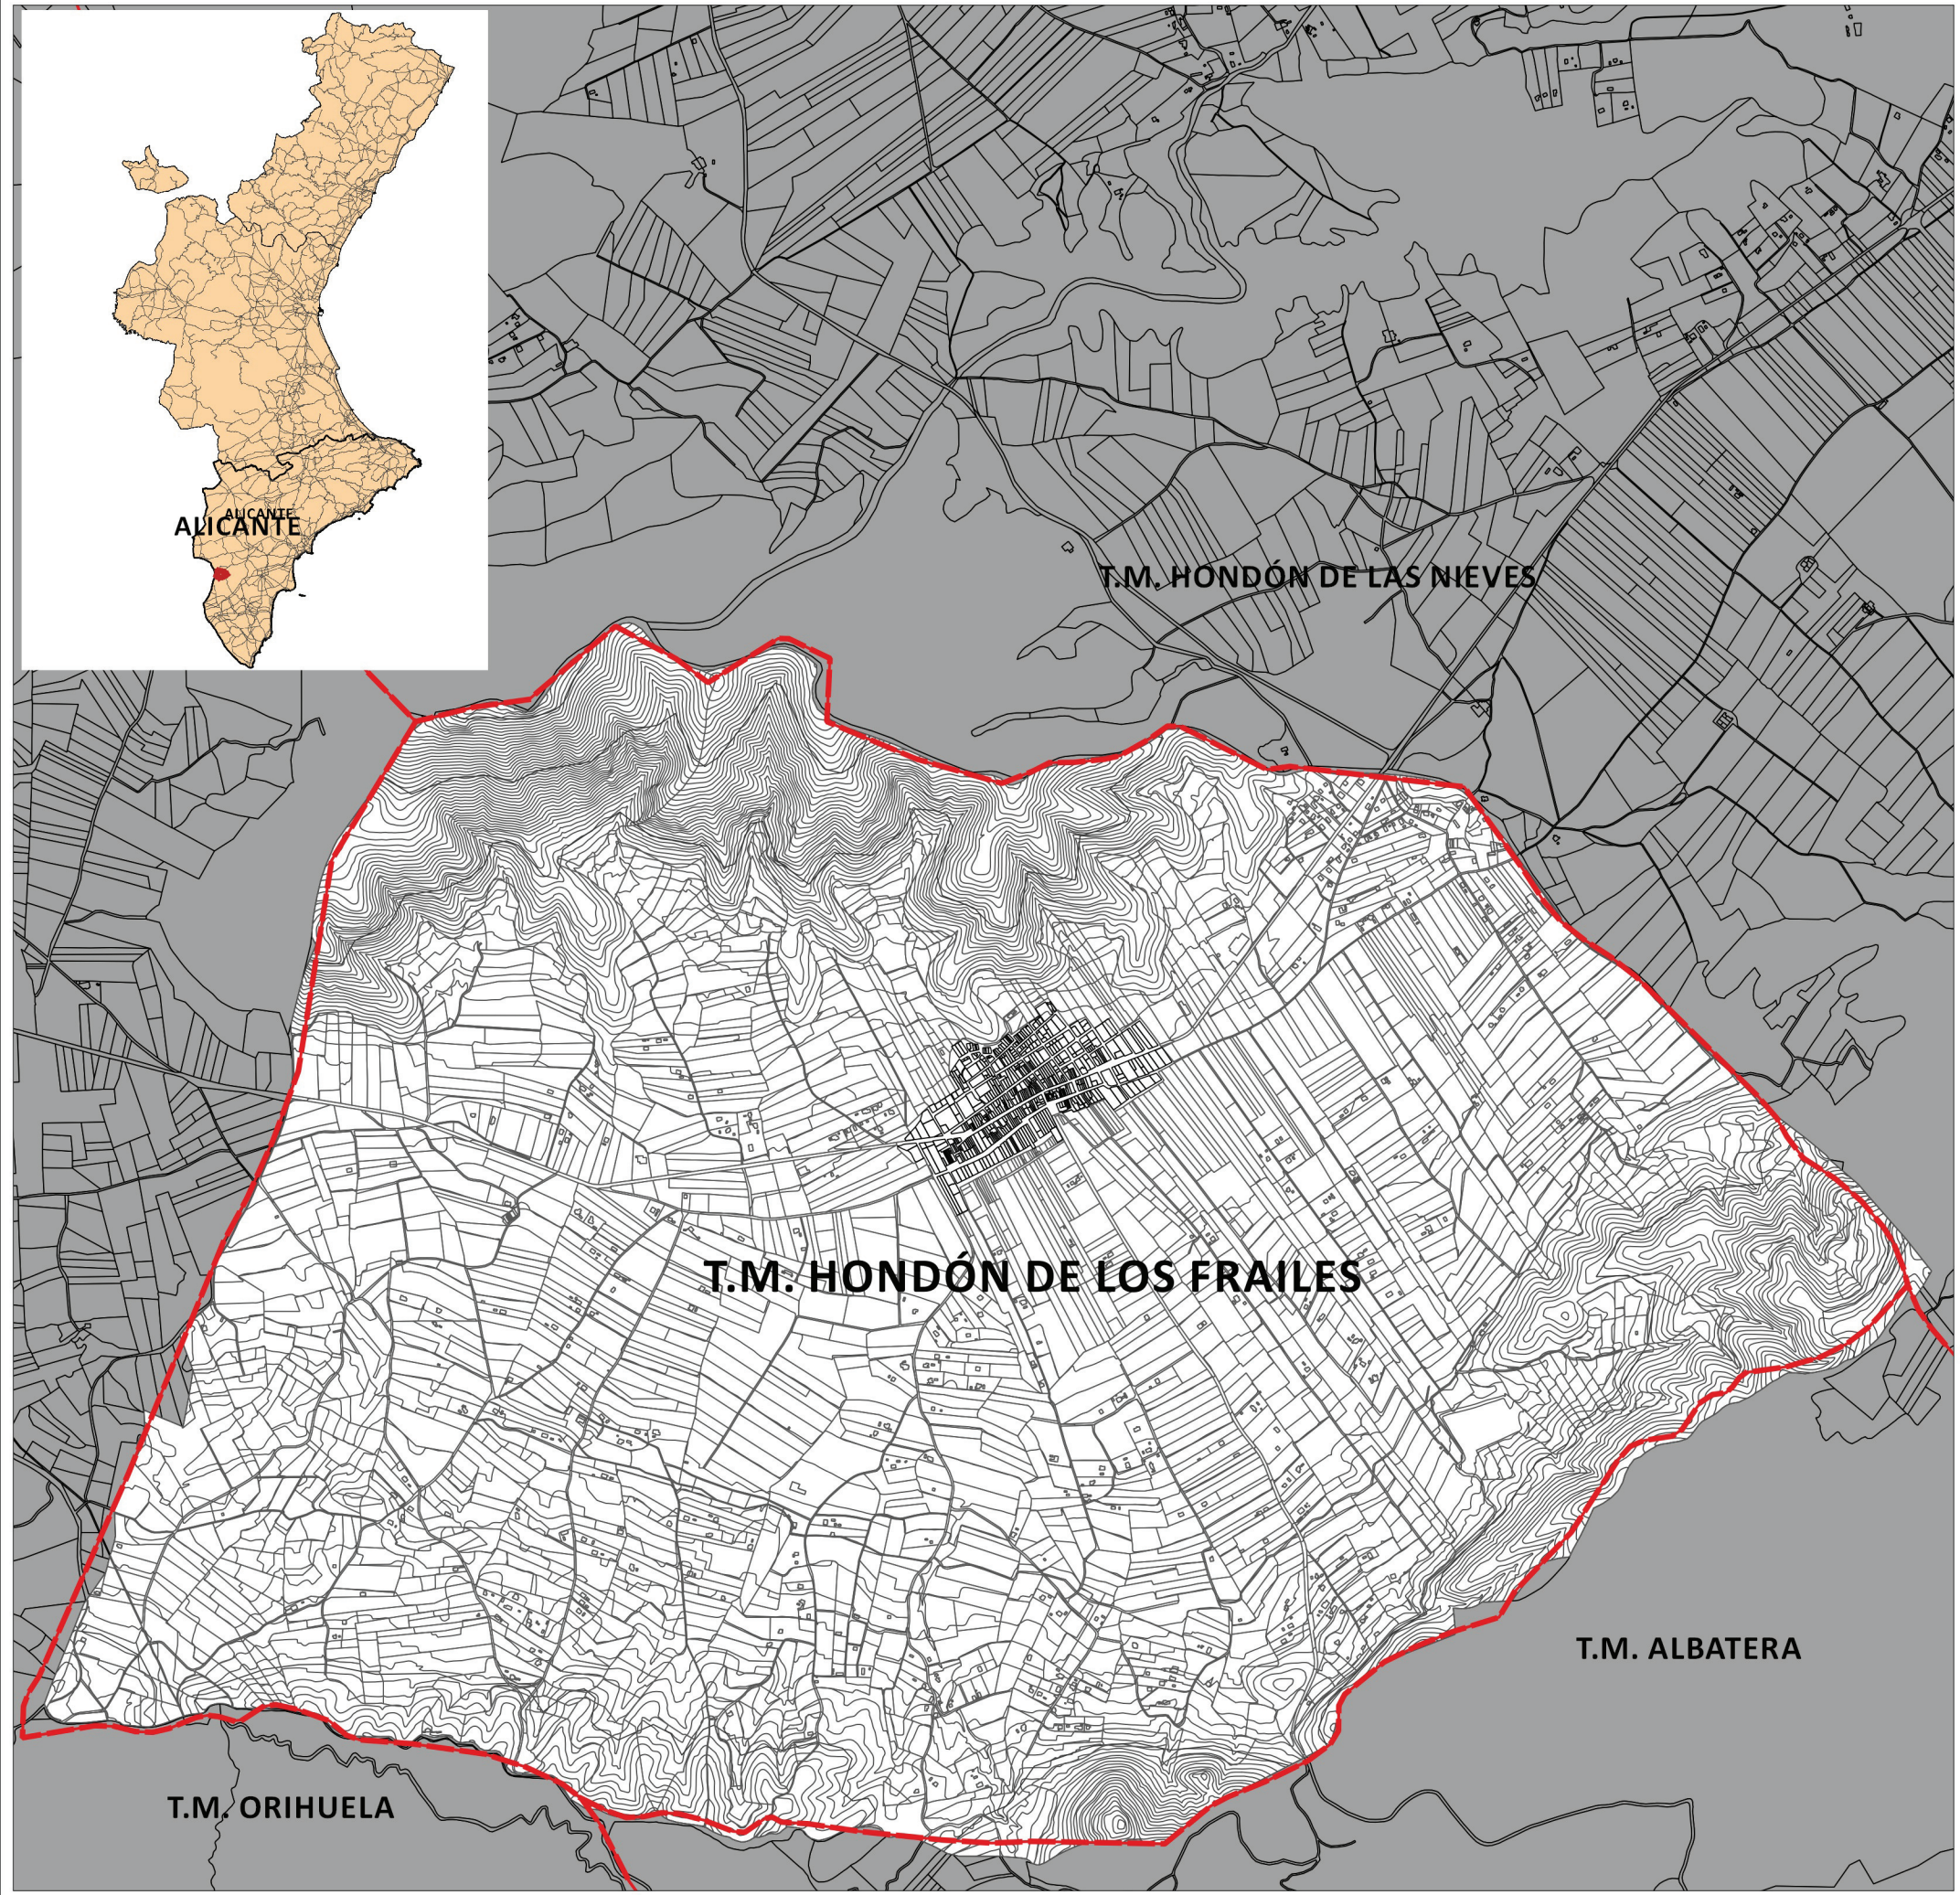


**PLAN GENERAL ESTRUCTURAL**  
**DEL T.M. HONDÓN DE LOS FRAILES**

**LEYENDA**  

Límite del término

SISTEMA DE REFERENCIA  
ETRS89 UTM H30N  
  
Base cartográfica: [www.terrasit.gva.es](http://www.terrasit.gva.es)

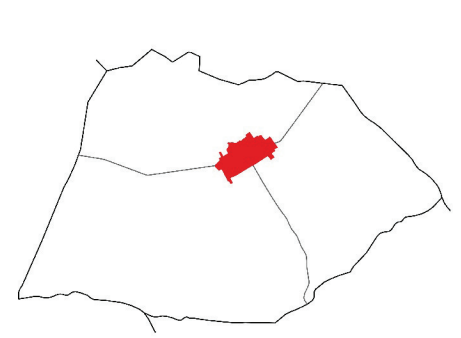**ESTUDIO DE PAISAJE**  


N

**LOCALIZACIÓN**

**PAISAJE**  
y desarrollo urbano

Paisaje y desarrollo urbano S.L.P.  
[administración@paisajeydesarrollo.net](mailto:administración@paisajeydesarrollo.net)

ARQUITECTO  
  
IRENE CAMPILLO LÓPEZ  
COLEGIADA Nº: 10.035 CTAA

EXPEDIENTE  
16 15

Nº PLANO  
**EP.01**

ESCALA  
1:20.000

FECHA  
DICIEMBRE 2023