


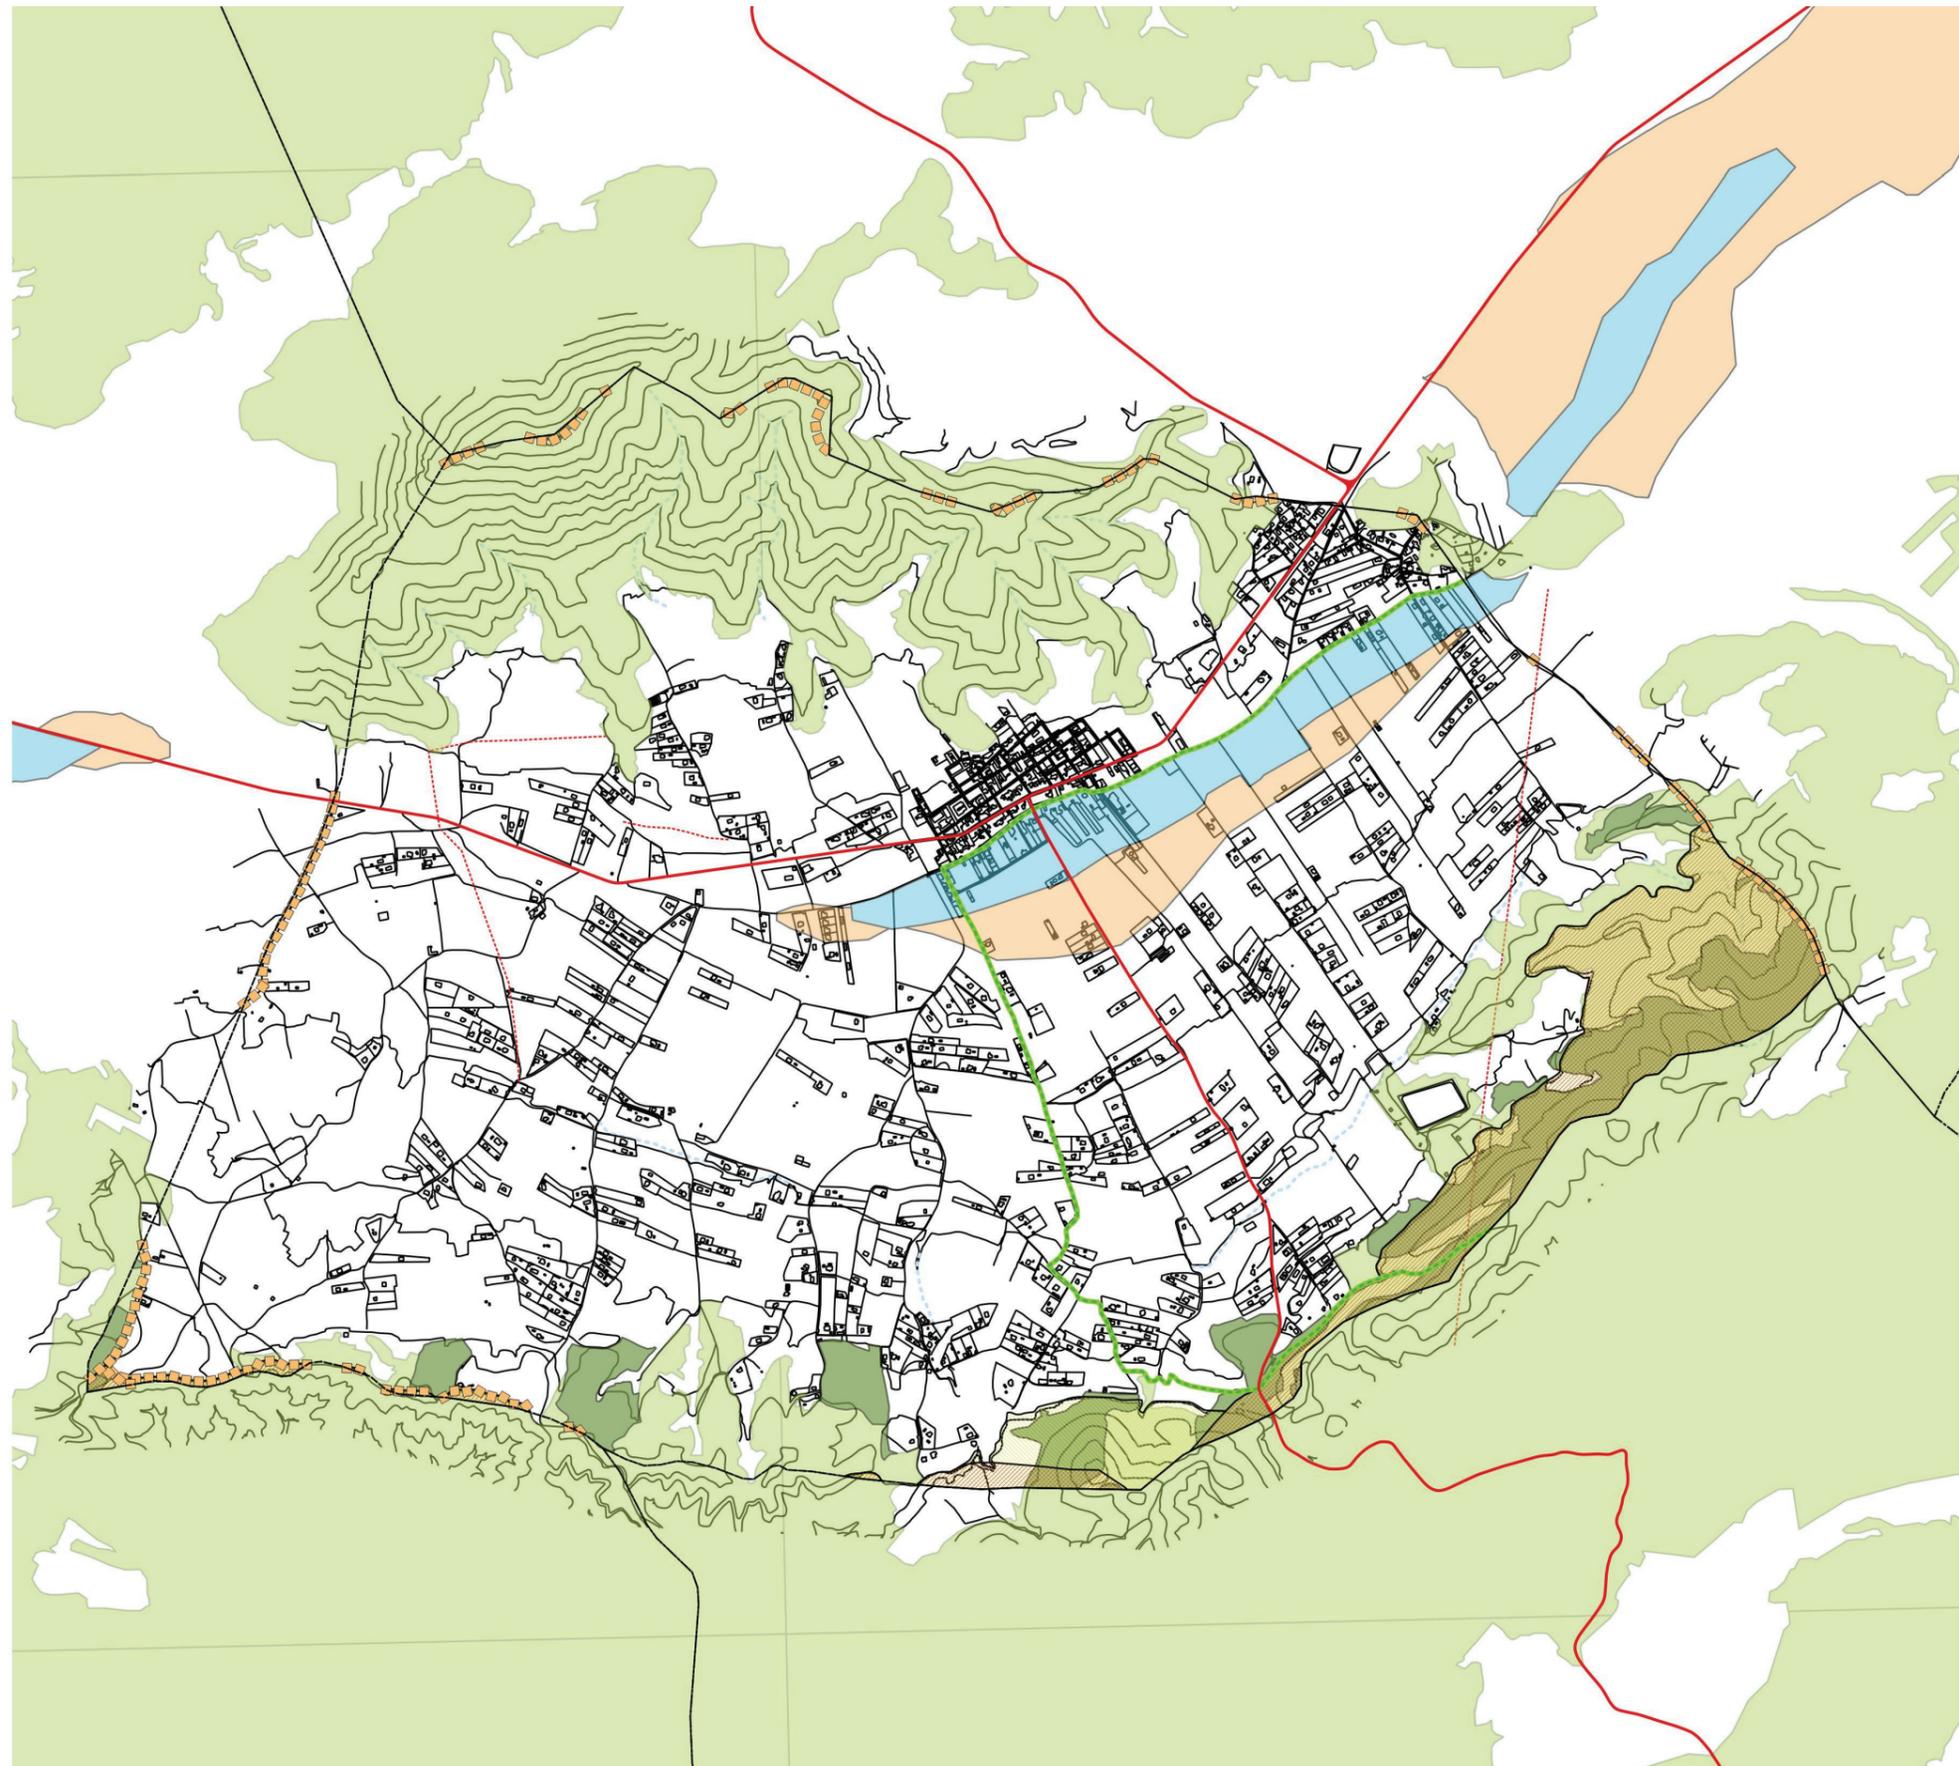


PLAN GENERAL ESTRUCTURAL DEL T.M. HONDÓN DE LOS FRAILES



Leyenda

- Senderos homologados
- Vías Pecuarias
- Red Natura 2000**
- LICs
- ZEPA
- Riesgo de inundación (PATRICOVA)**
- Peligrosidad 6. Frecuencia baja (500 años) y calado bajo (<0.8 m)
- Peligrosidad Geomorfológica: Semiendorreismos
- PATFOR**
- Terrenos Forestales Ordinarios
- Terrenos forestales estratégicos

ESTUDIO DE PAISAJE

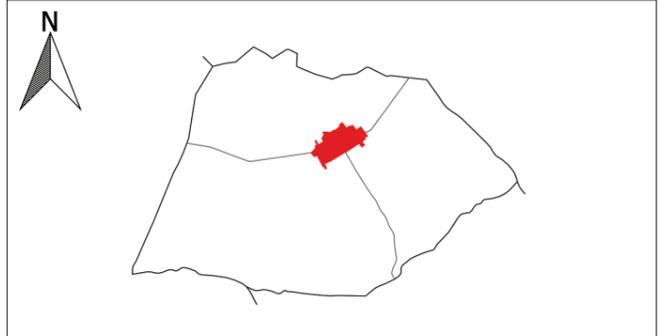

SINTESIS TERRITORIAL

PAISAJE y desarrollo urbano	ARQUITECTO IRENE CAMPILLO LÓPEZ COLEGIADA Nº: 10.035 CTA	Nº PLANO EP.03
	EXPEDIENTE 16-15	ESCALA 1:20.000
Paisaje y desarrollo urbano S.L.P. administración@paisajeydesarrollo.net	EXPEDIENTE 16-15	FECHA DICIEMBRE 2023