




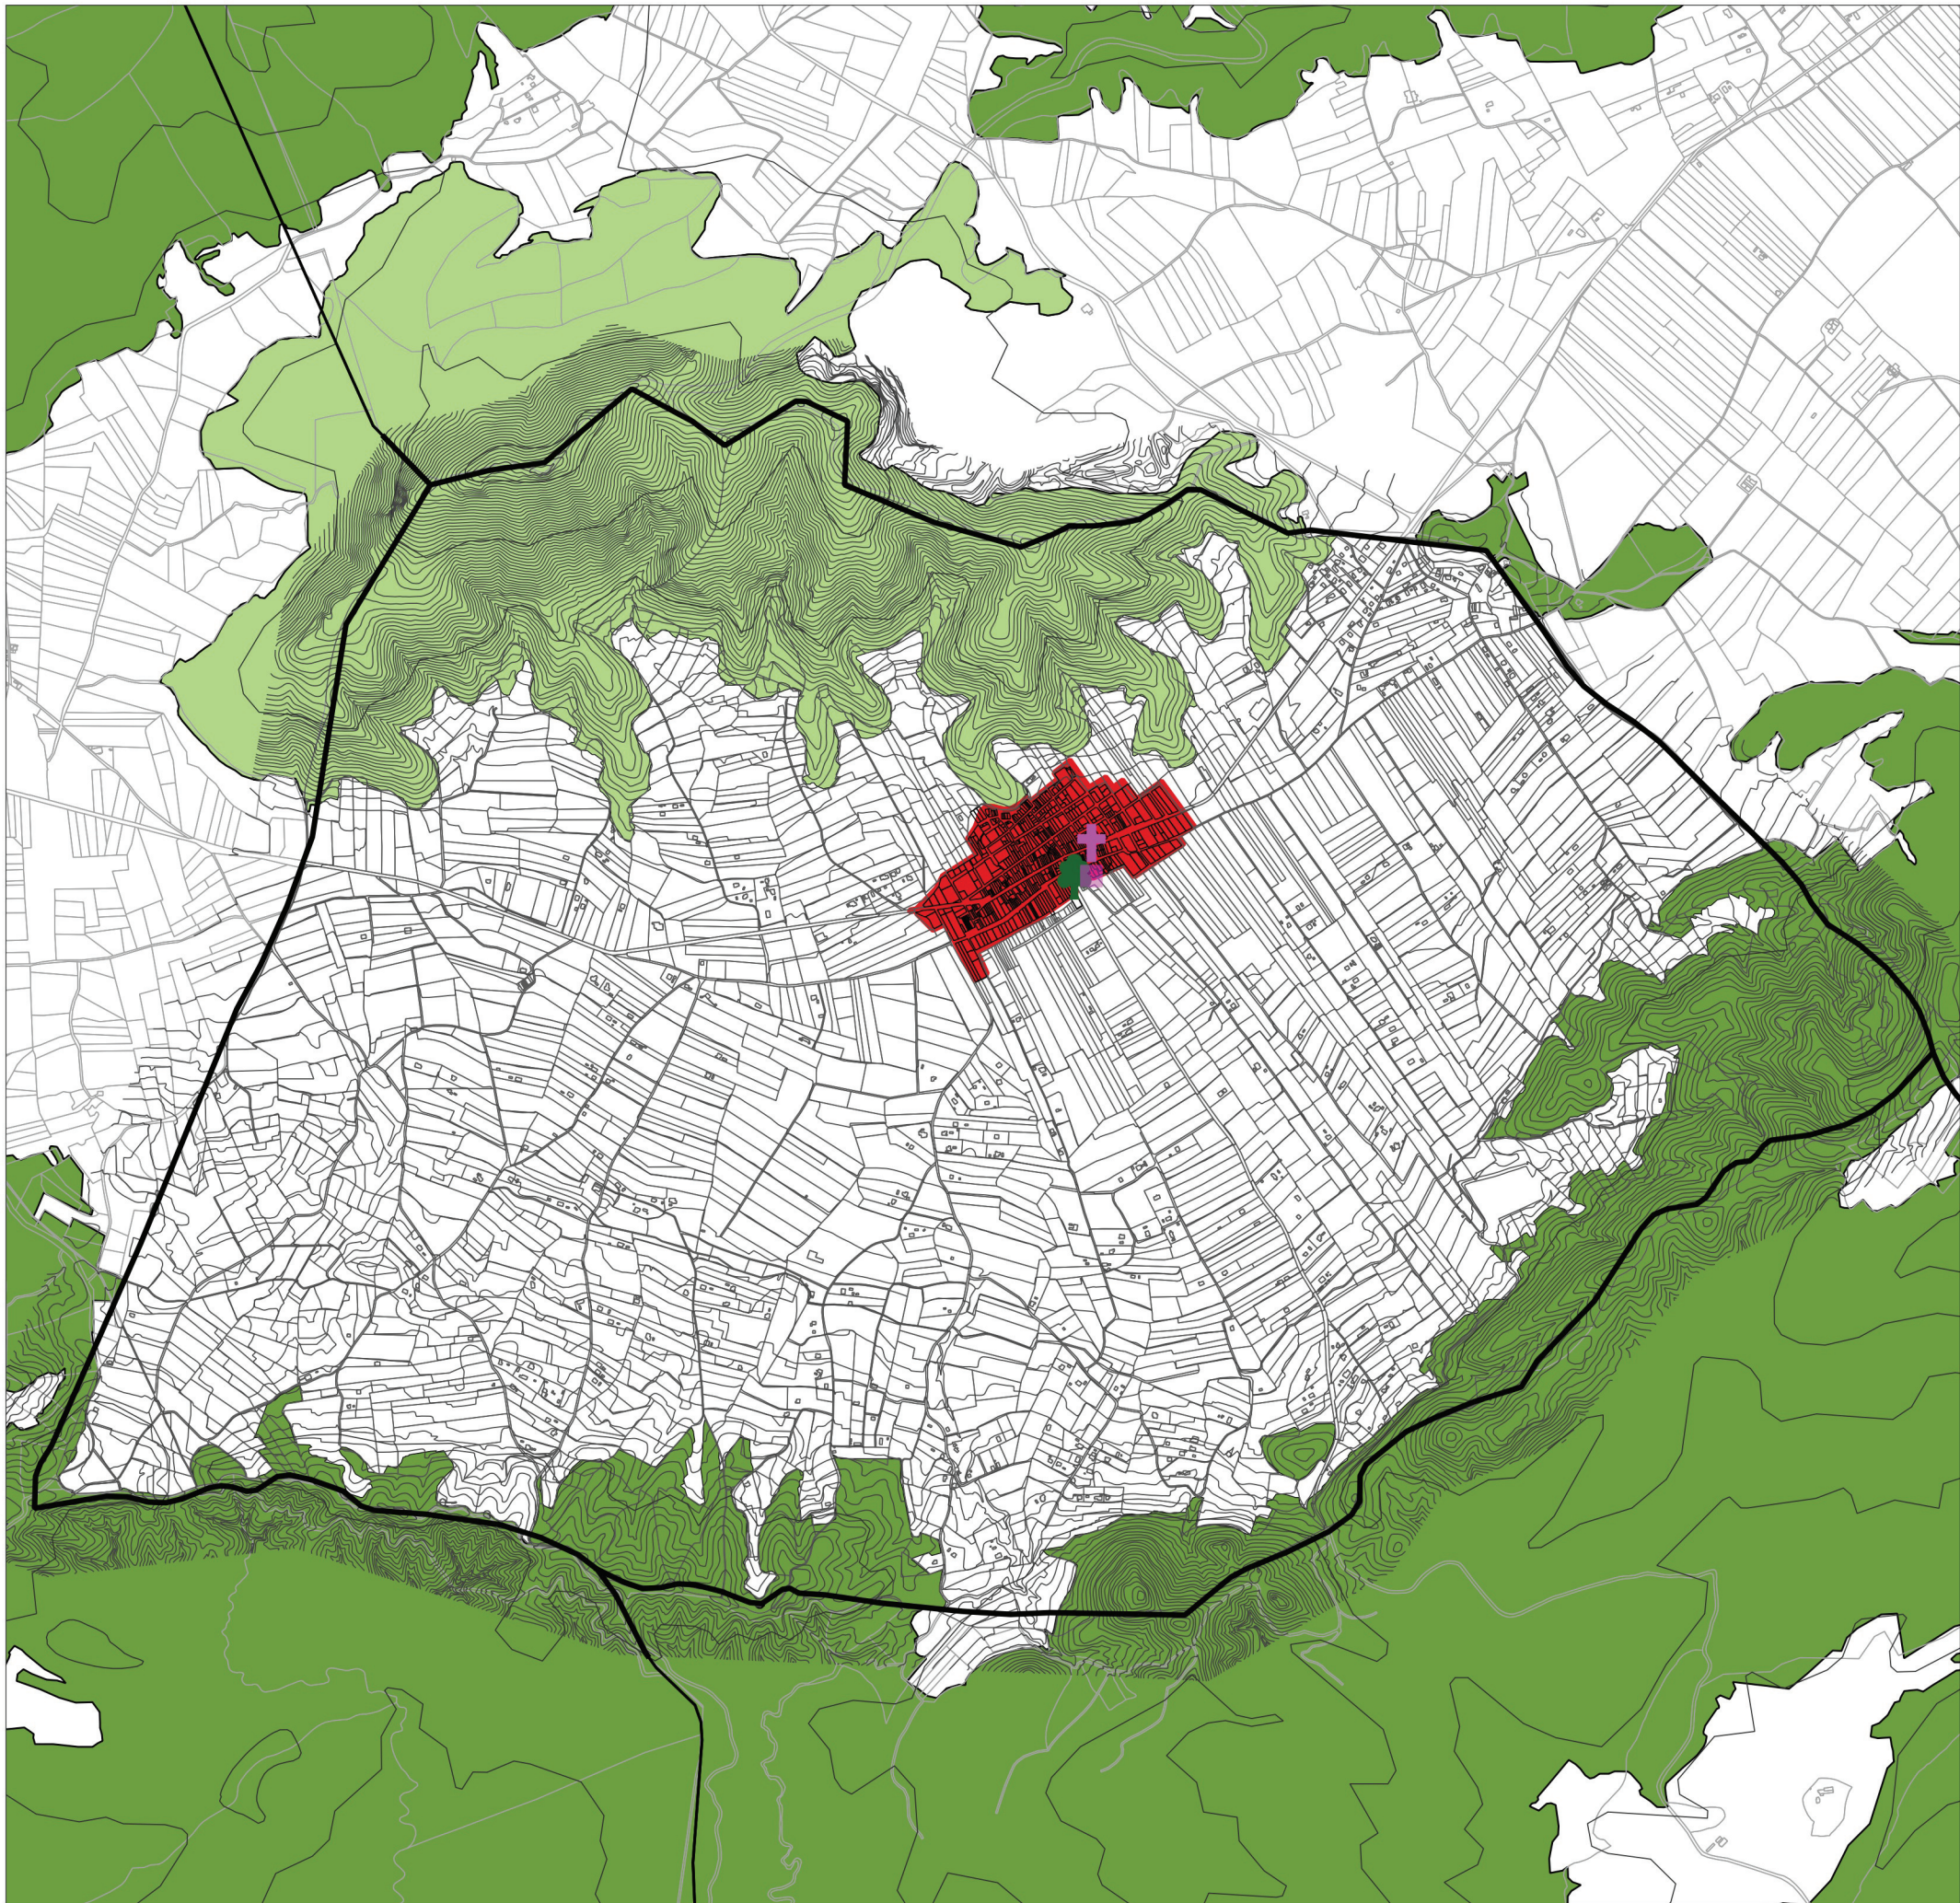

**PLAN GENERAL
ESTRUCTURAL
DEL T.M. HONDÓN
DE LOS FRAILES**

LEYENDA

Unidades de paisaje
UP-01 Pueblo de Hondón de los Frailes


UP-02 Sierra de Los Frailes
UP-03 Valle de Hondón de Los Frailes
UP-04 Sierra de Crevillente

Recursos Paisajísticos

Parroquia de Ntra. Sr.a de la Salud

Pino carrasco del jardín del Ayuntamiento

SISTEMA DE REFERENCIA
ETRS89 UTM H30N
Base cartográfica: www.terrasit.gva.es

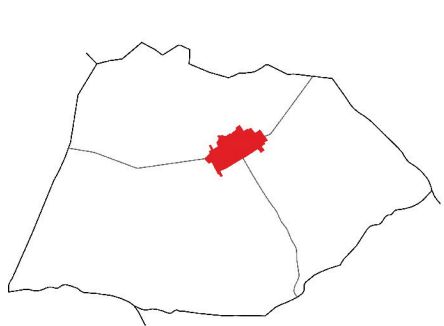ESTUDIO DE PAISAJE


**UNIDADES Y RECURSOS DE
PAISAJE**

PAISAJE y desarrollo urbano	ARQUITECTO  IRENE CAMPILLO LÓPEZ COLEGIADA Nº: 10.035 CTAA	Nº PLANO EP.04
	EXPEDIENTE 16 15	ESCALA 1:20.000
Paisaje y desarrollo urbano S.L.P. administración@paisajeydesarrollo.net		FECHA DICIEMBRE 2023