




PLAN GENERAL ESTRUCTURAL

DEL T.M. HONDÓN DE LOS FRAILES

LEYENDA


CLASIFICACIÓN

- SU
- SUZ
- SNU-C
- SNU-P

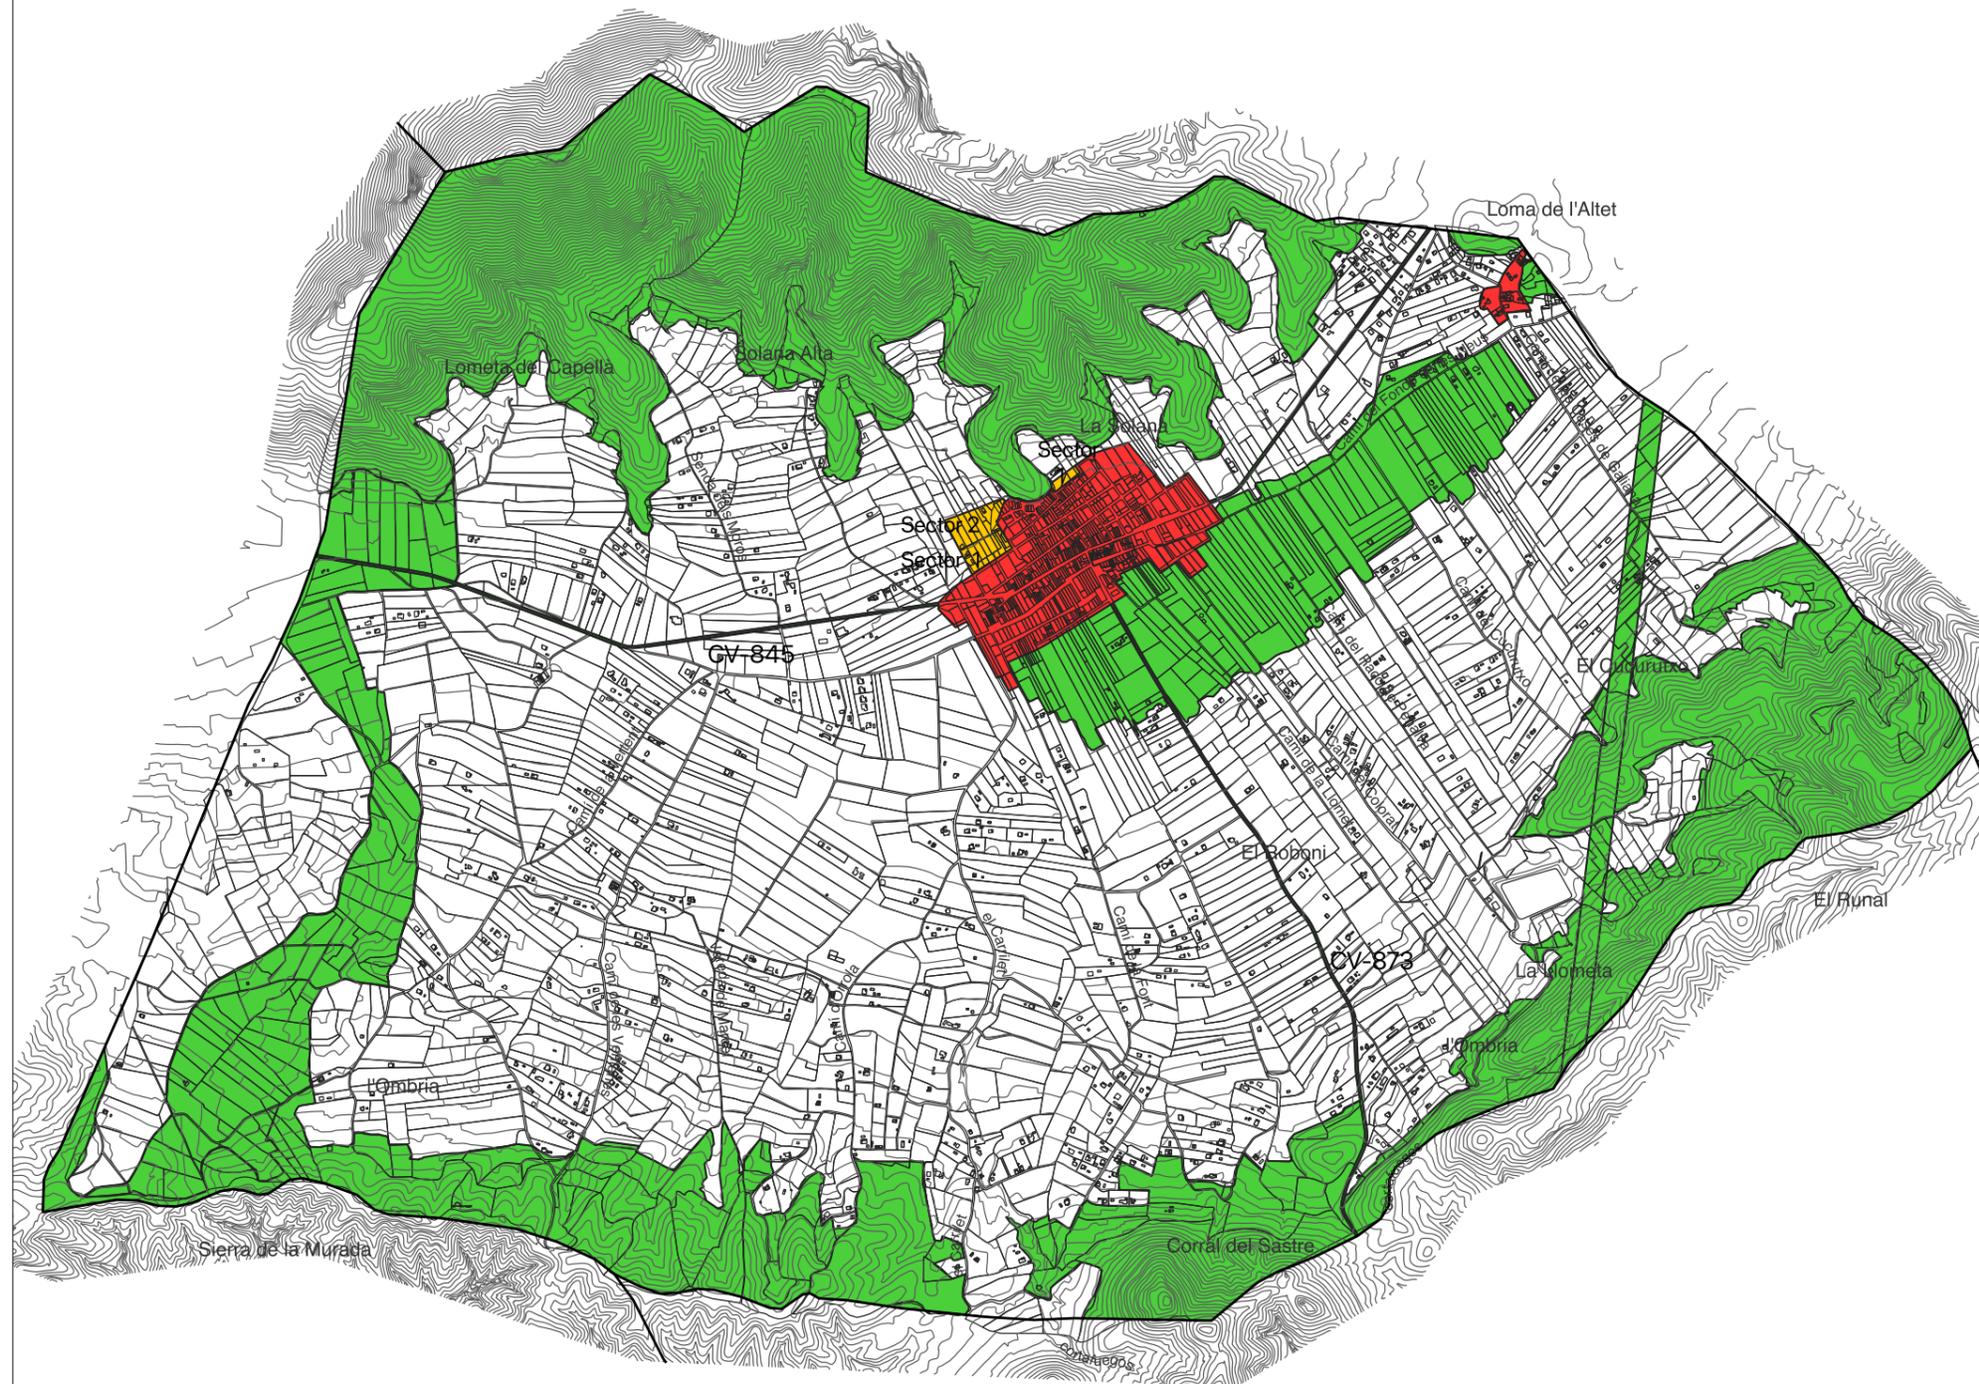

SISTEMA DE REFERENCIA
ETRS89 UTM H30N
Base cartográfica: www.icvgva.es

ORDENACIÓN ESTRUCTURAL

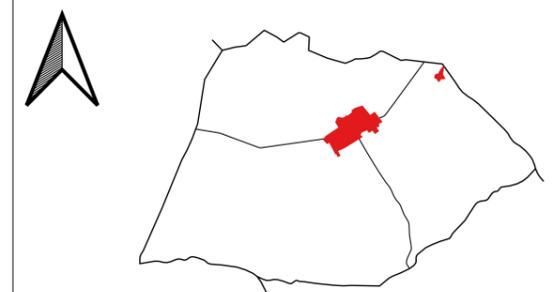

PLANO DE ORDENACIÓN. CLASIFICACIÓN DEL SUELO

PAISAJE y desarrollo urbano	ARQUITECTO  IRENE CAMPILLO LÓPEZ COLEGIADA Nº: 10.035 CTA	Nº PLANO 01
	EXPEDIENTE 16-15	FECHA DICIEMBRE 2023

Paisaje y desarrollo urbano S.L.P.
administracion@paisajeydesarrollo.net

EXPEDIENTE
16-15

FECHA
DICIEMBRE 2023