


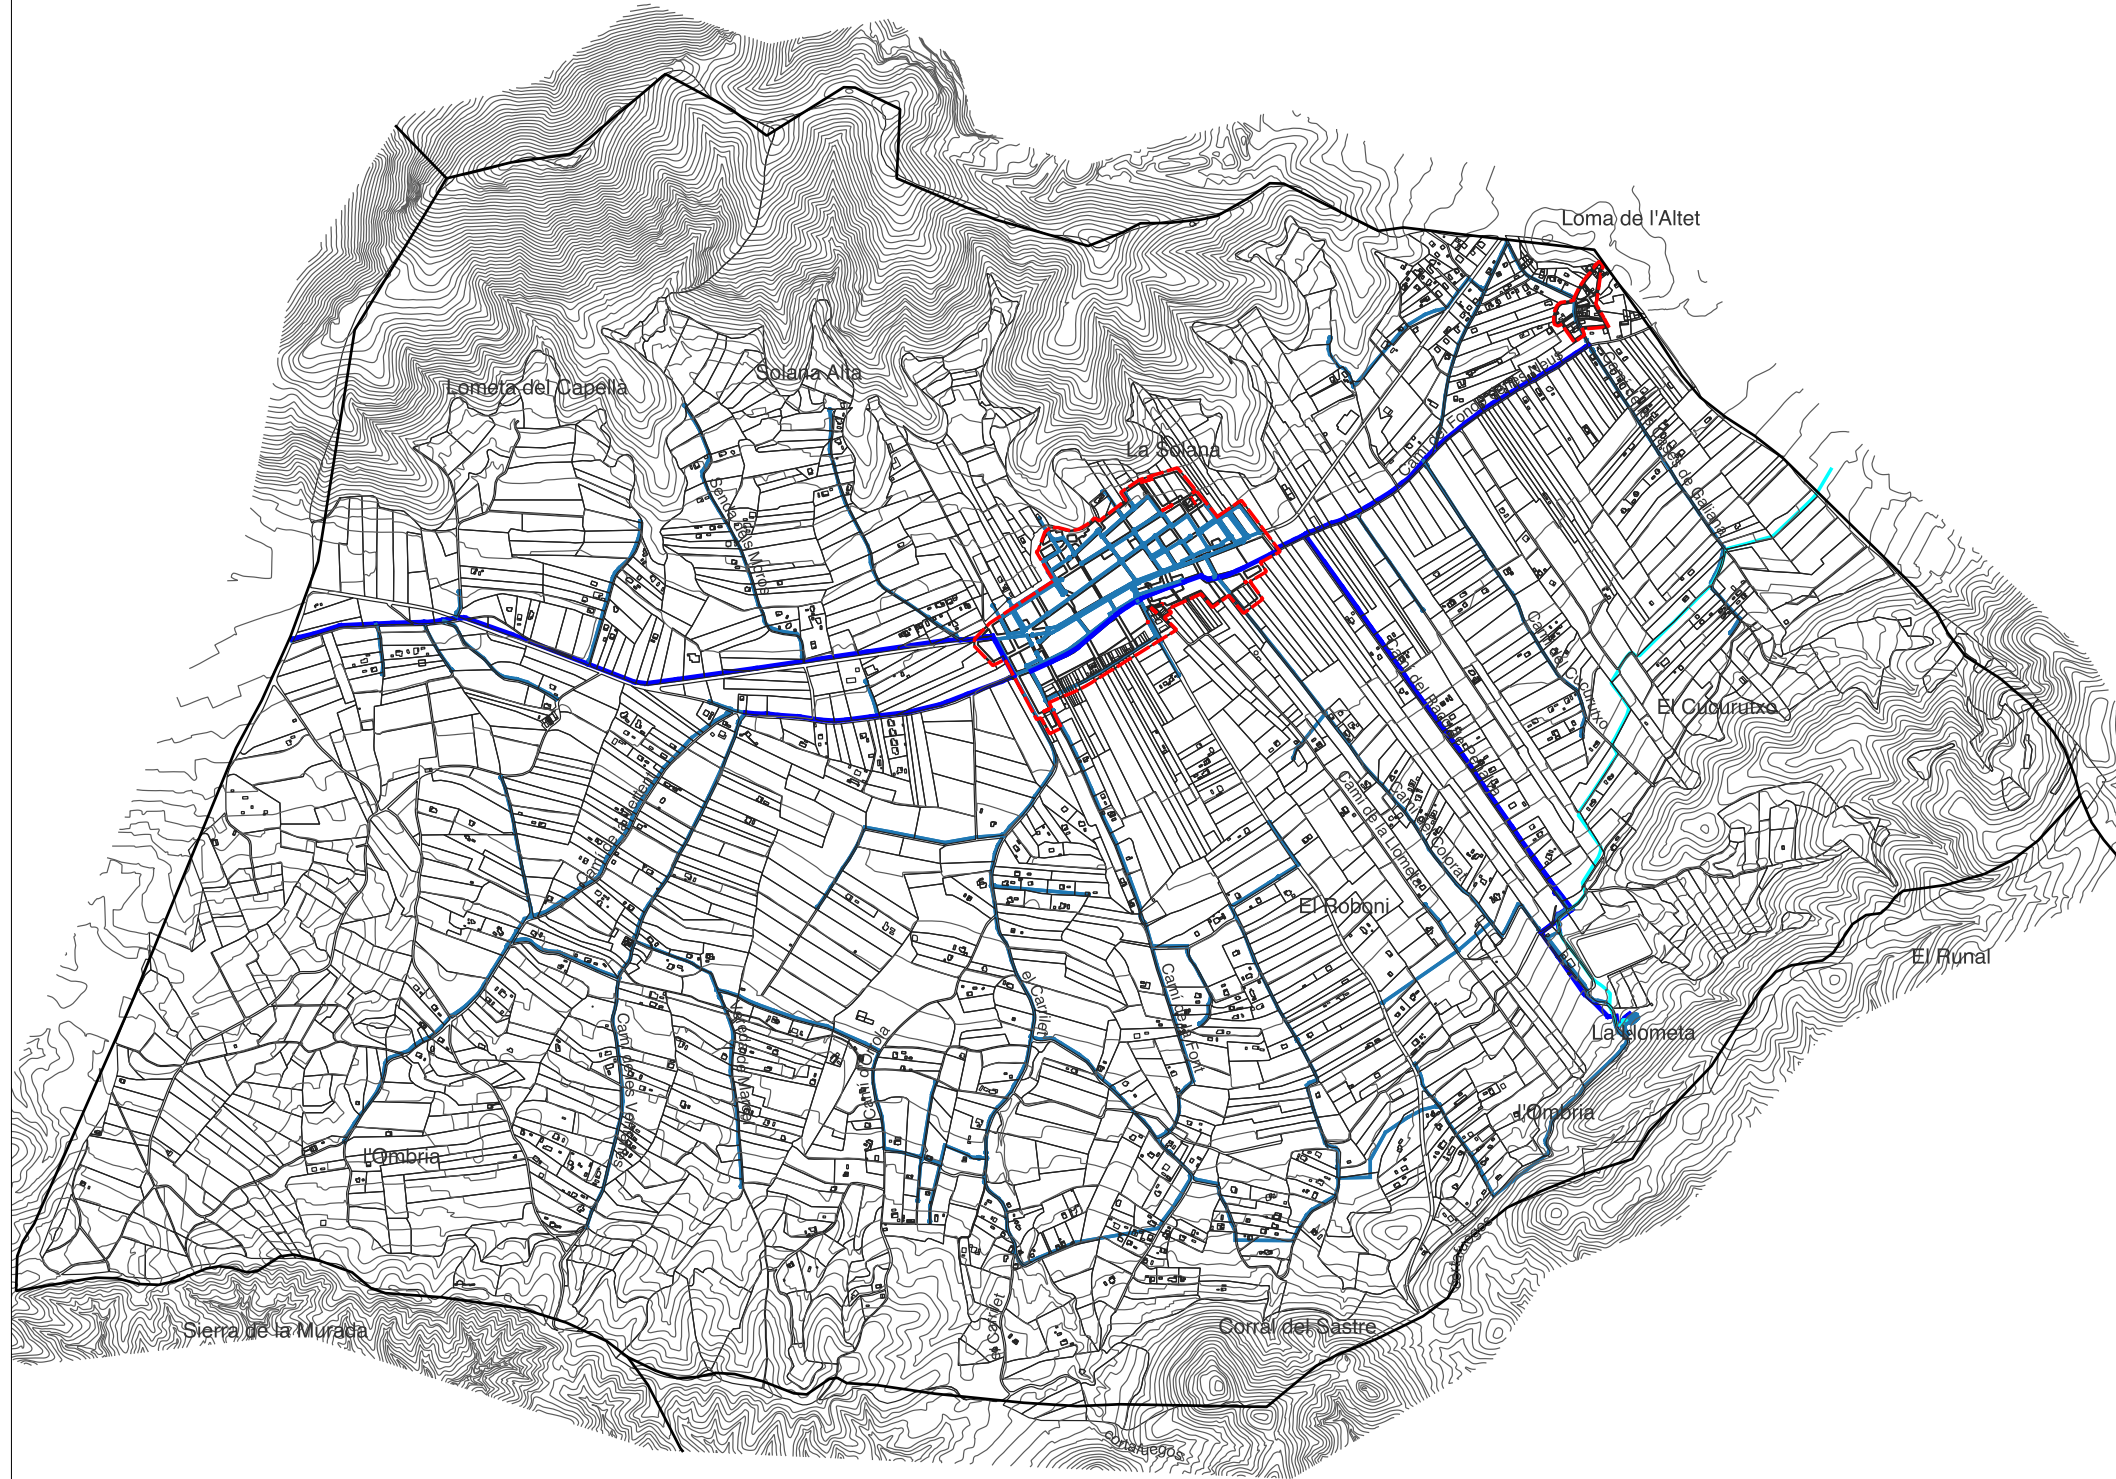


**PLAN GENERAL
ESTRUCTURAL**
**DEL T.M. HONDÓN
DE LOS FRAILES**

- LEYENDA**
- CONDUCCIONES AGUA**
- Red Principal existente
 - Red Secundaria existente
 - Conducción MCT EXP.538

SISTEMA DE REFERENCIA
ETRS89 UTM H30N
Base cartográfica: www.icvgva.es

ORDENACIÓN ESTRUCTURAL

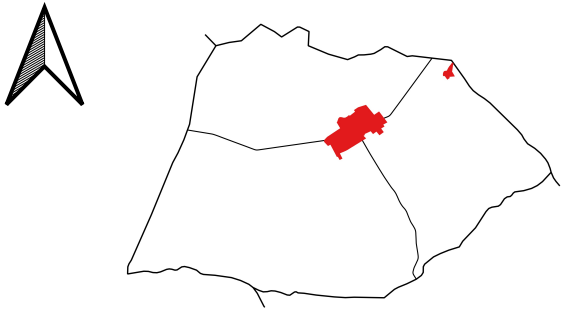

**PLANO DE ORDENACIÓN. RED PRIMARIA DE
ABASTECIMIENTO DE AGUA**

PAISAJE
y desarrollo urbano

ARQUITECTO

IRENE CAMPILLO LÓPEZ
COLEGIADA Nº: 10.035 CTAA

Nº PLANO
08

ESCALA
1:20.000

Paisaje y desarrollo urbano S.L.P.
administracion@paisajeydesarrollo.net

EXPEDIENTE
16-15

FECHA
DICIEMBRE 2023