




# PLAN GENERAL ESTRUCTURAL

## DEL T.M. HONDÓN DE LOS FRAILES

### LEYENDA


#### RED SANEAMIENTO

- Red principal de saneamiento existente
- Red secundaria de saneamiento existente
- Servidumbre 2m

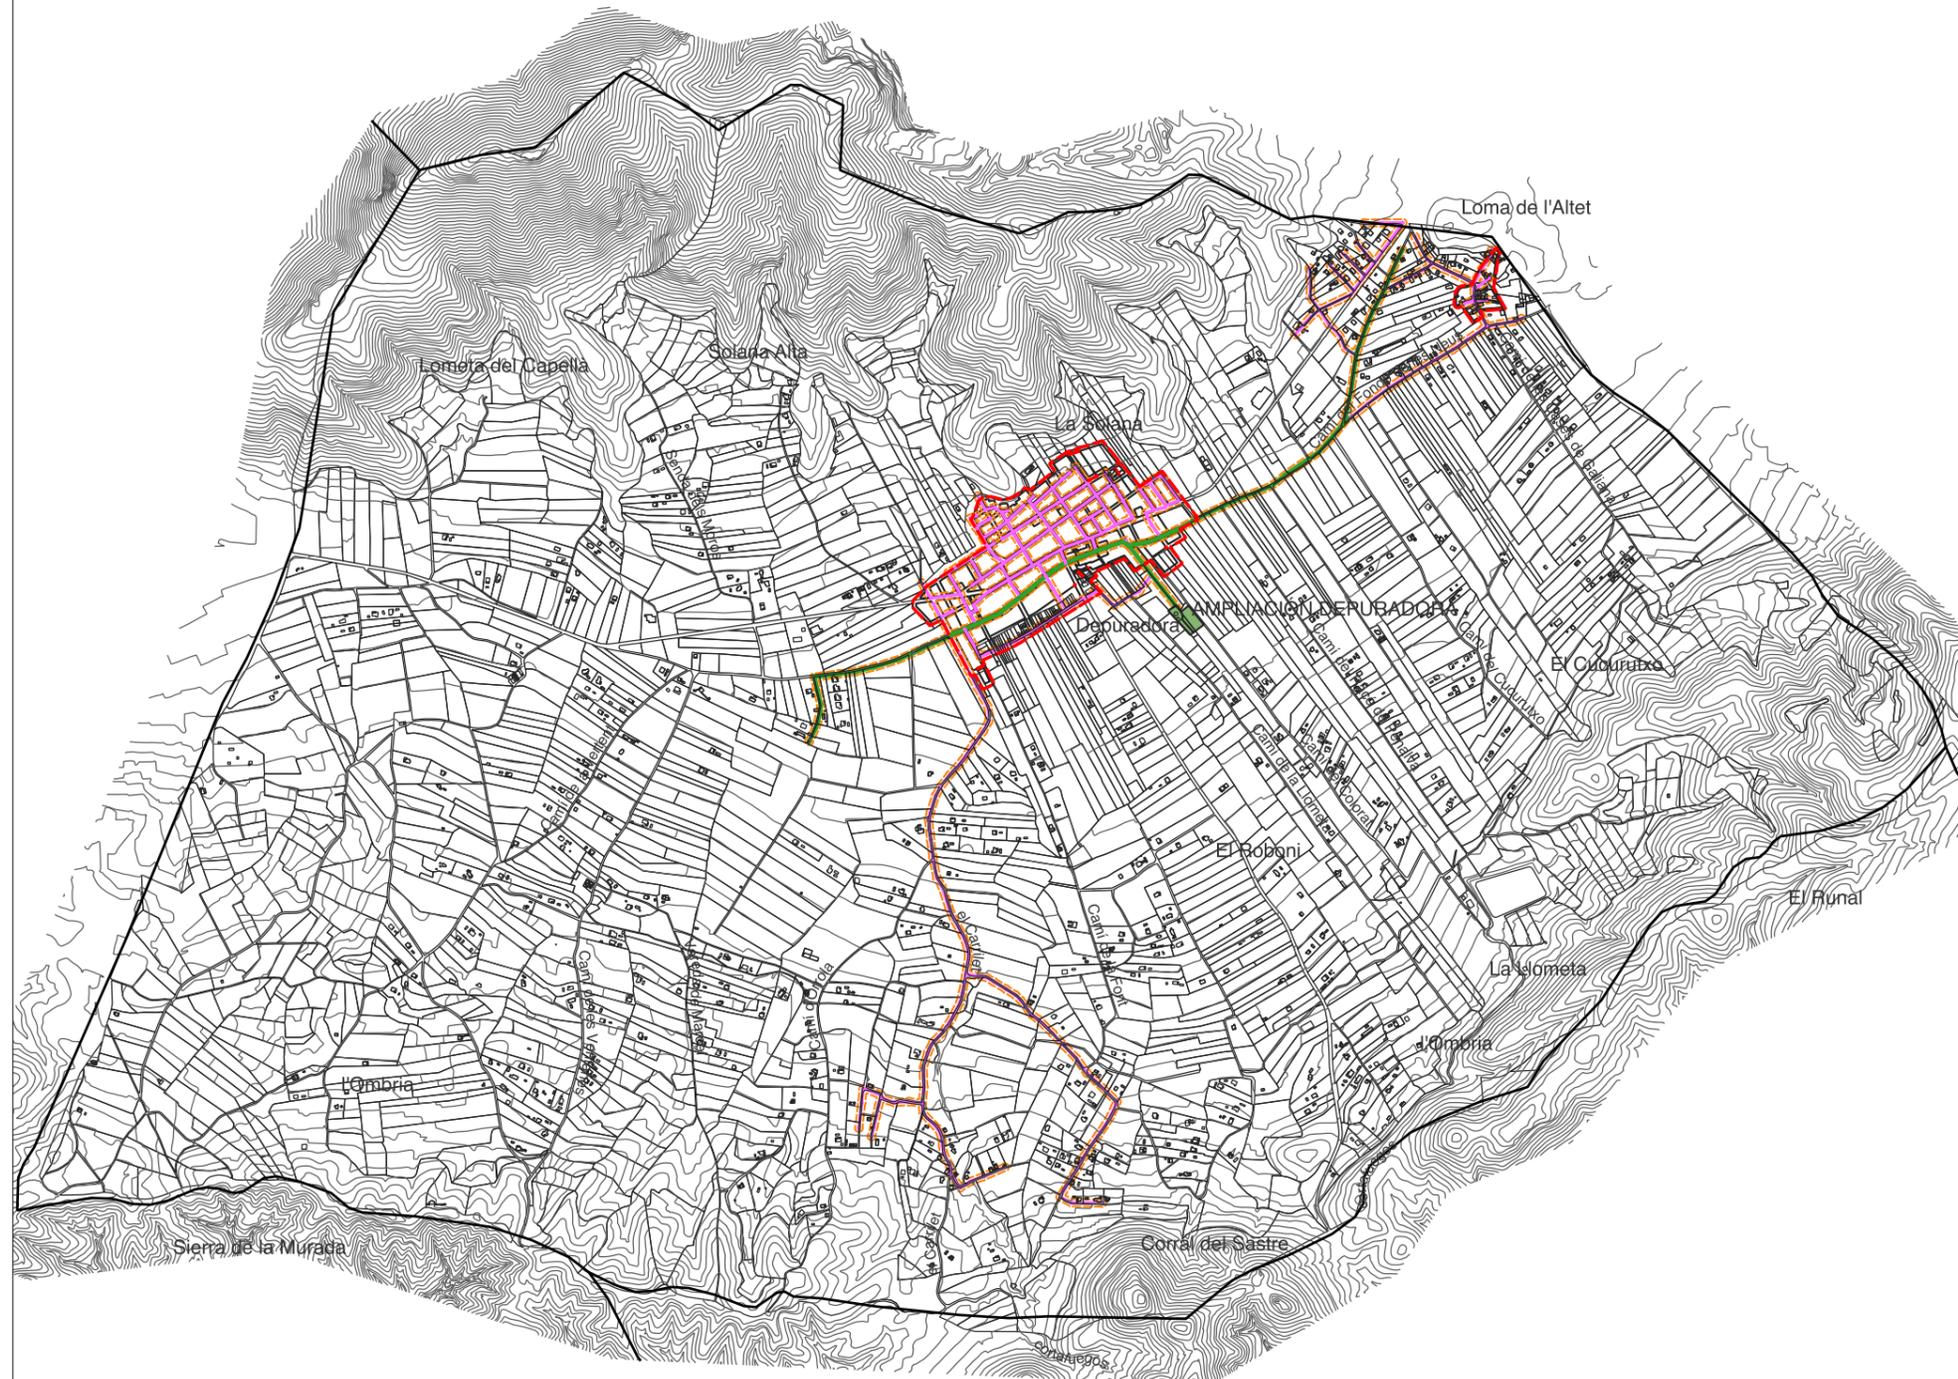

SISTEMA DE REFERENCIA  
ETRS89 UTM H30N  
Base cartográfica: www.icvgva.es

### ORDENACIÓN ESTRUCTURAL

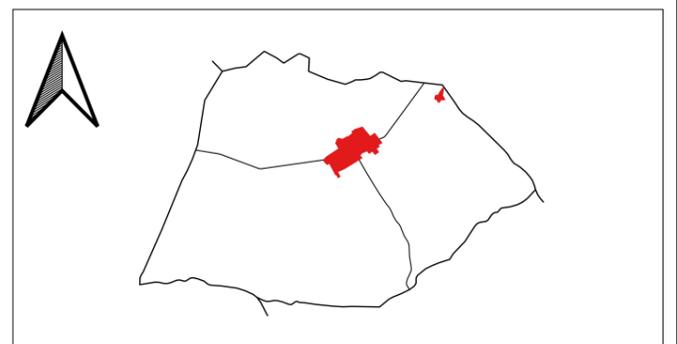

### PLANO DE ORDENACIÓN. RED PRIMARIA DE RECOGIDA DE AGUAS

<b>PAISAJE</b> y desarrollo urbano	ARQUITECTO IRENE CAMPILLO LÓPEZ COLEGIADA Nº: 10.035 CTA	Nº PLANO <b>09</b>
	EXPEDIENTE 16-15	ESCALA <b>1:20.000</b>
Paisaje y desarrollo urbano S.L.P. administracion@paisajeydesarrollo.net		FECHA DICIEMBRE 2023